

ООО «Нейс Газовые технологии»

**«Автомобильная газонаполнительная
компрессорная станция (АГНКС), г.
Нариманов, расположенная по адресу:
Астраханская область, Наримановский
район, г. Нариманов ул. Волгоградская, д.
1/1А»**

Основные технические решения

ООО «Нейс Газовые технологии»

**«Автомобильная газонаполнительная
компрессорная станция (АГНКС), г.
Нариманов, расположенная по адресу:
Астраханская область, Наримановский
район, г. Нариманов ул. Волгоградская, д.
1/1А»**


Основные технические решения

Генеральный директор



Б.А. Хмельницкий

Главный инженер
проекта

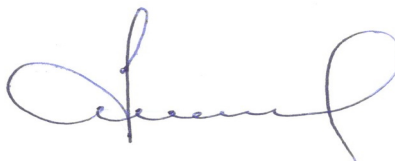

Е.С. Игонин



**ООО «НГТ»
2016 г.**

Приложения:

- Схема организации дорожного движения;
- Схема планировочной организации земельного участка;
- Схема движения автотранспорта на участке;
- План СЭБ;
- Схема водоснабжения и водоотведения;
- Схема электроснабжения;
- Схема газоснабжения.

Инв № подл	Подп и дата	Взам инв №	Изм.	Кол.уч	Лист	№Док.	Подп.	Дата	/16-ОТР	Лист
										1


Нариманов




5.15.3	дорожной разметки по ГОСТ Р 51256—2011	
--------	--	--	

Обозначения


- номер горизонтальной дорожной разметки по ГОСТ Р 51256—2011
- номер дорожного знака по ГОСТ Р 52290—2004 и его месторасположение
- общия вид дорожного знака
- стойка дорожного знака

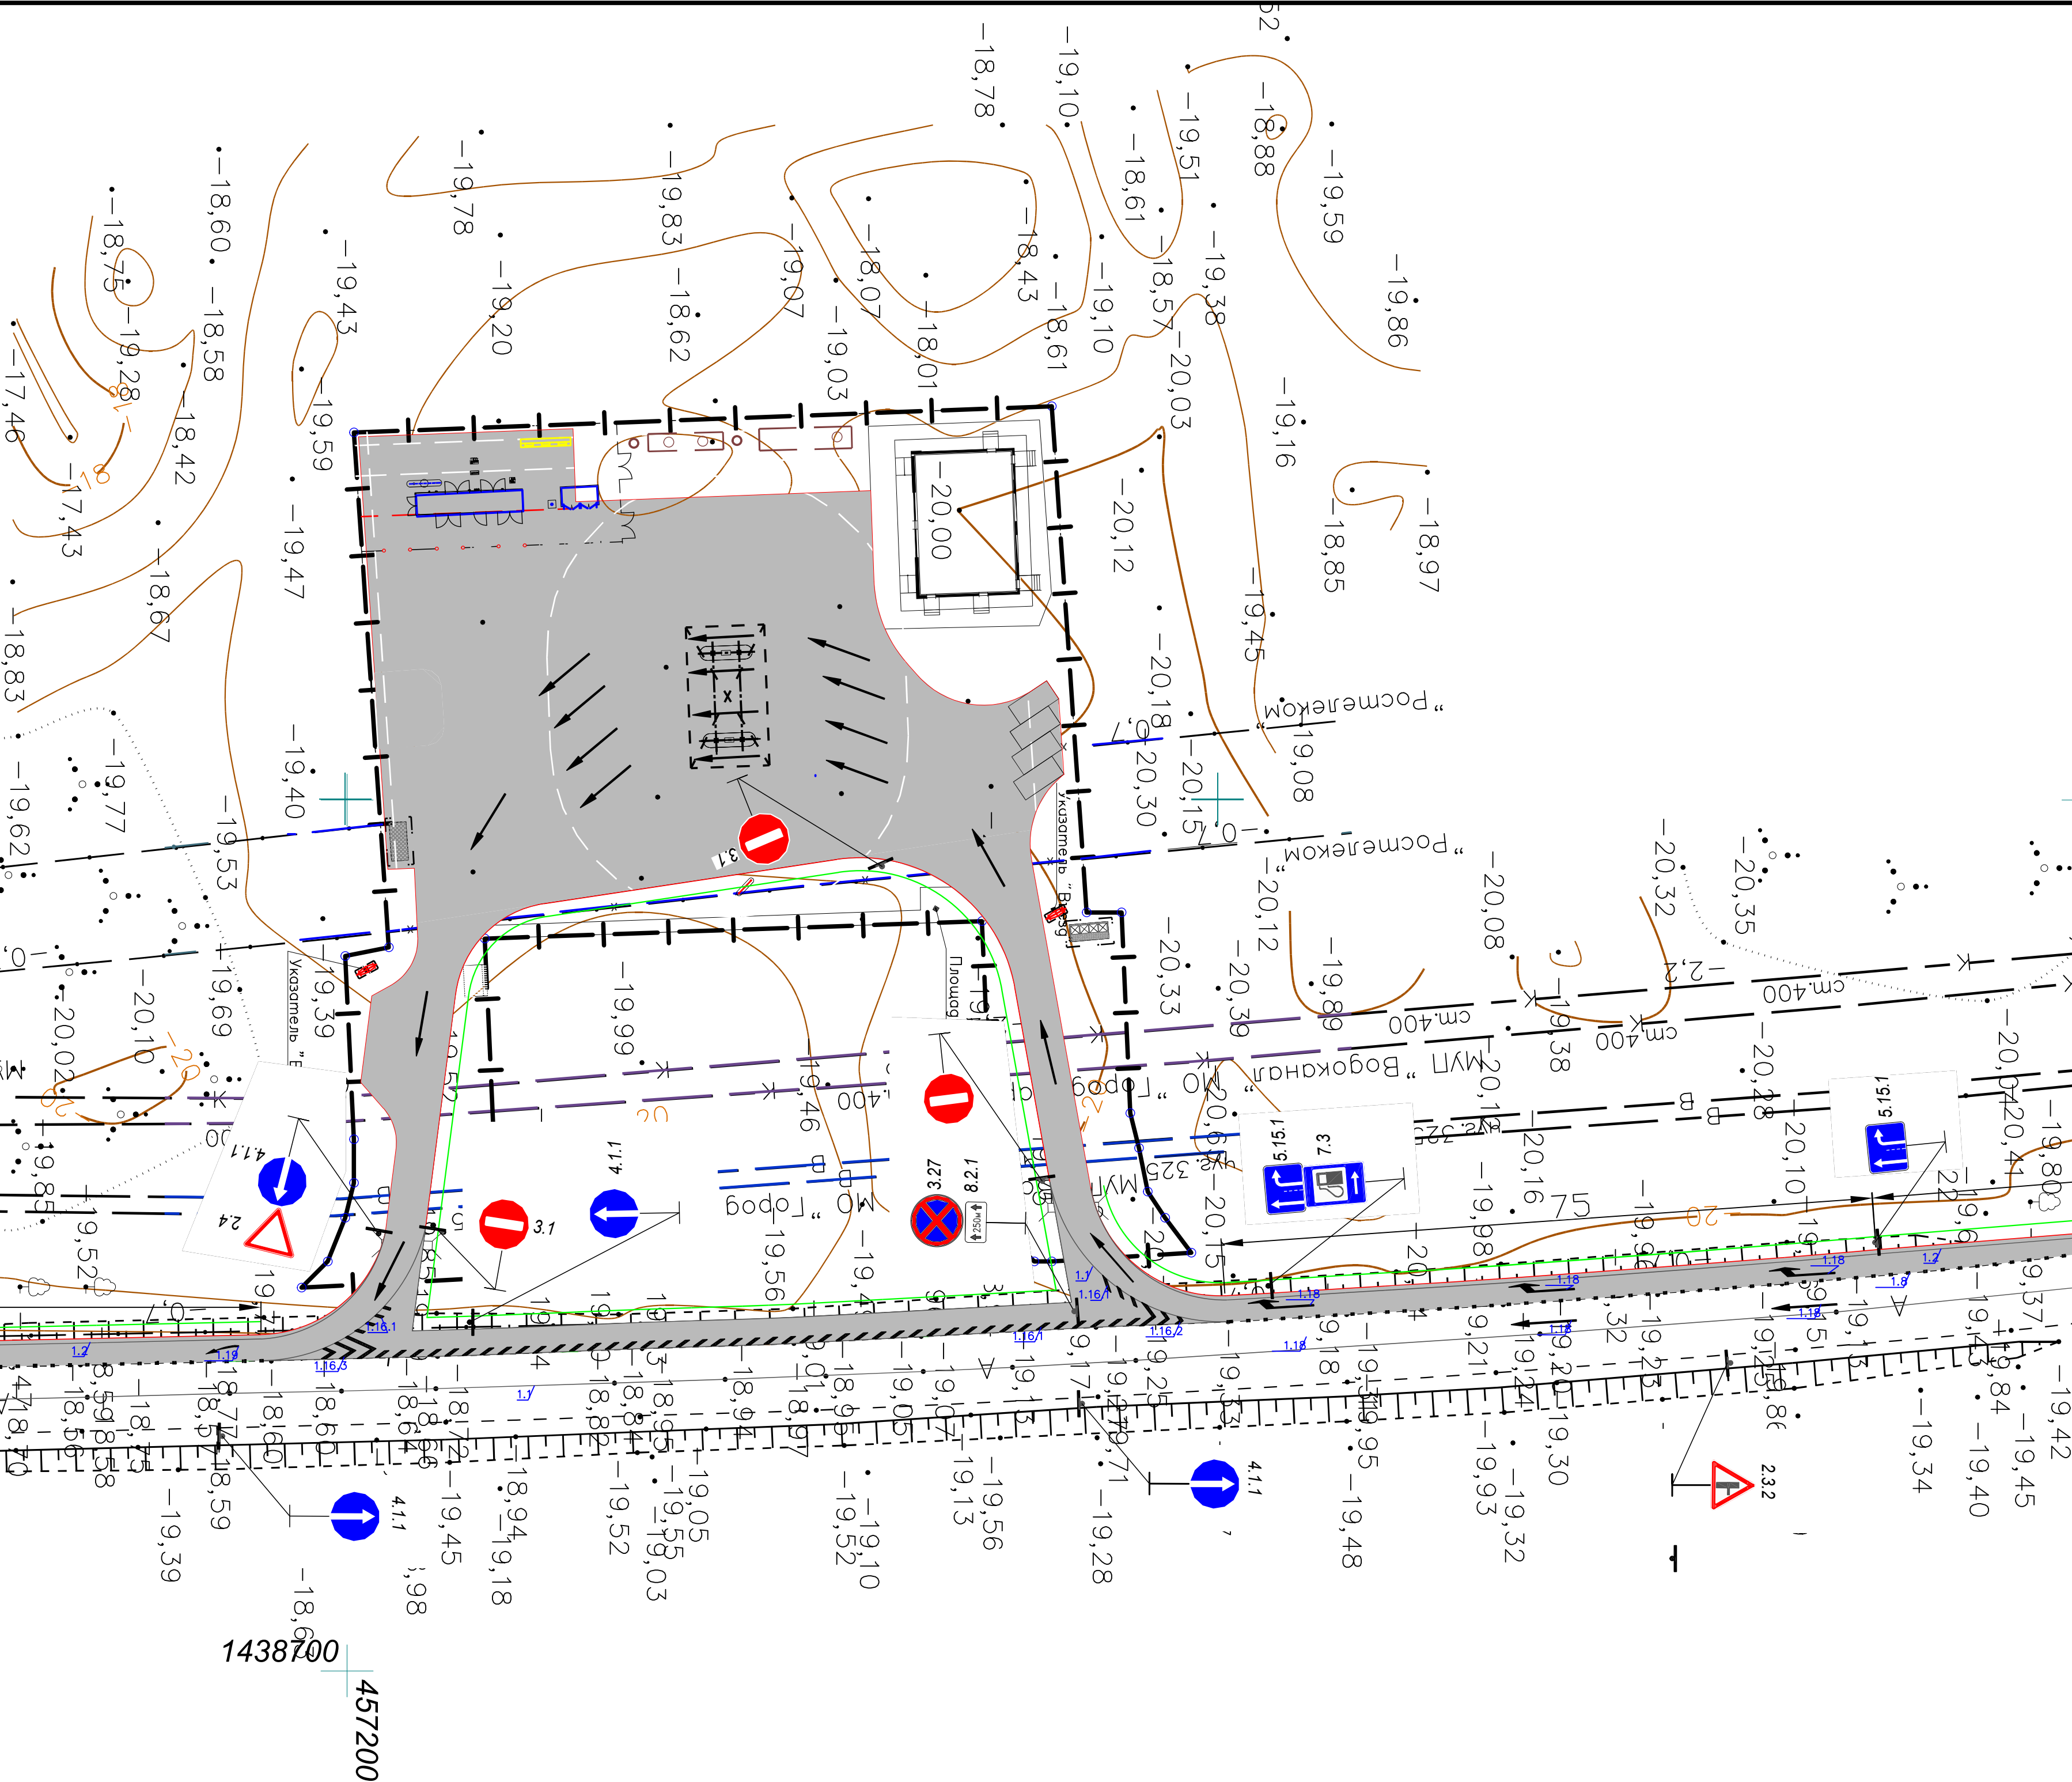

Астрахань

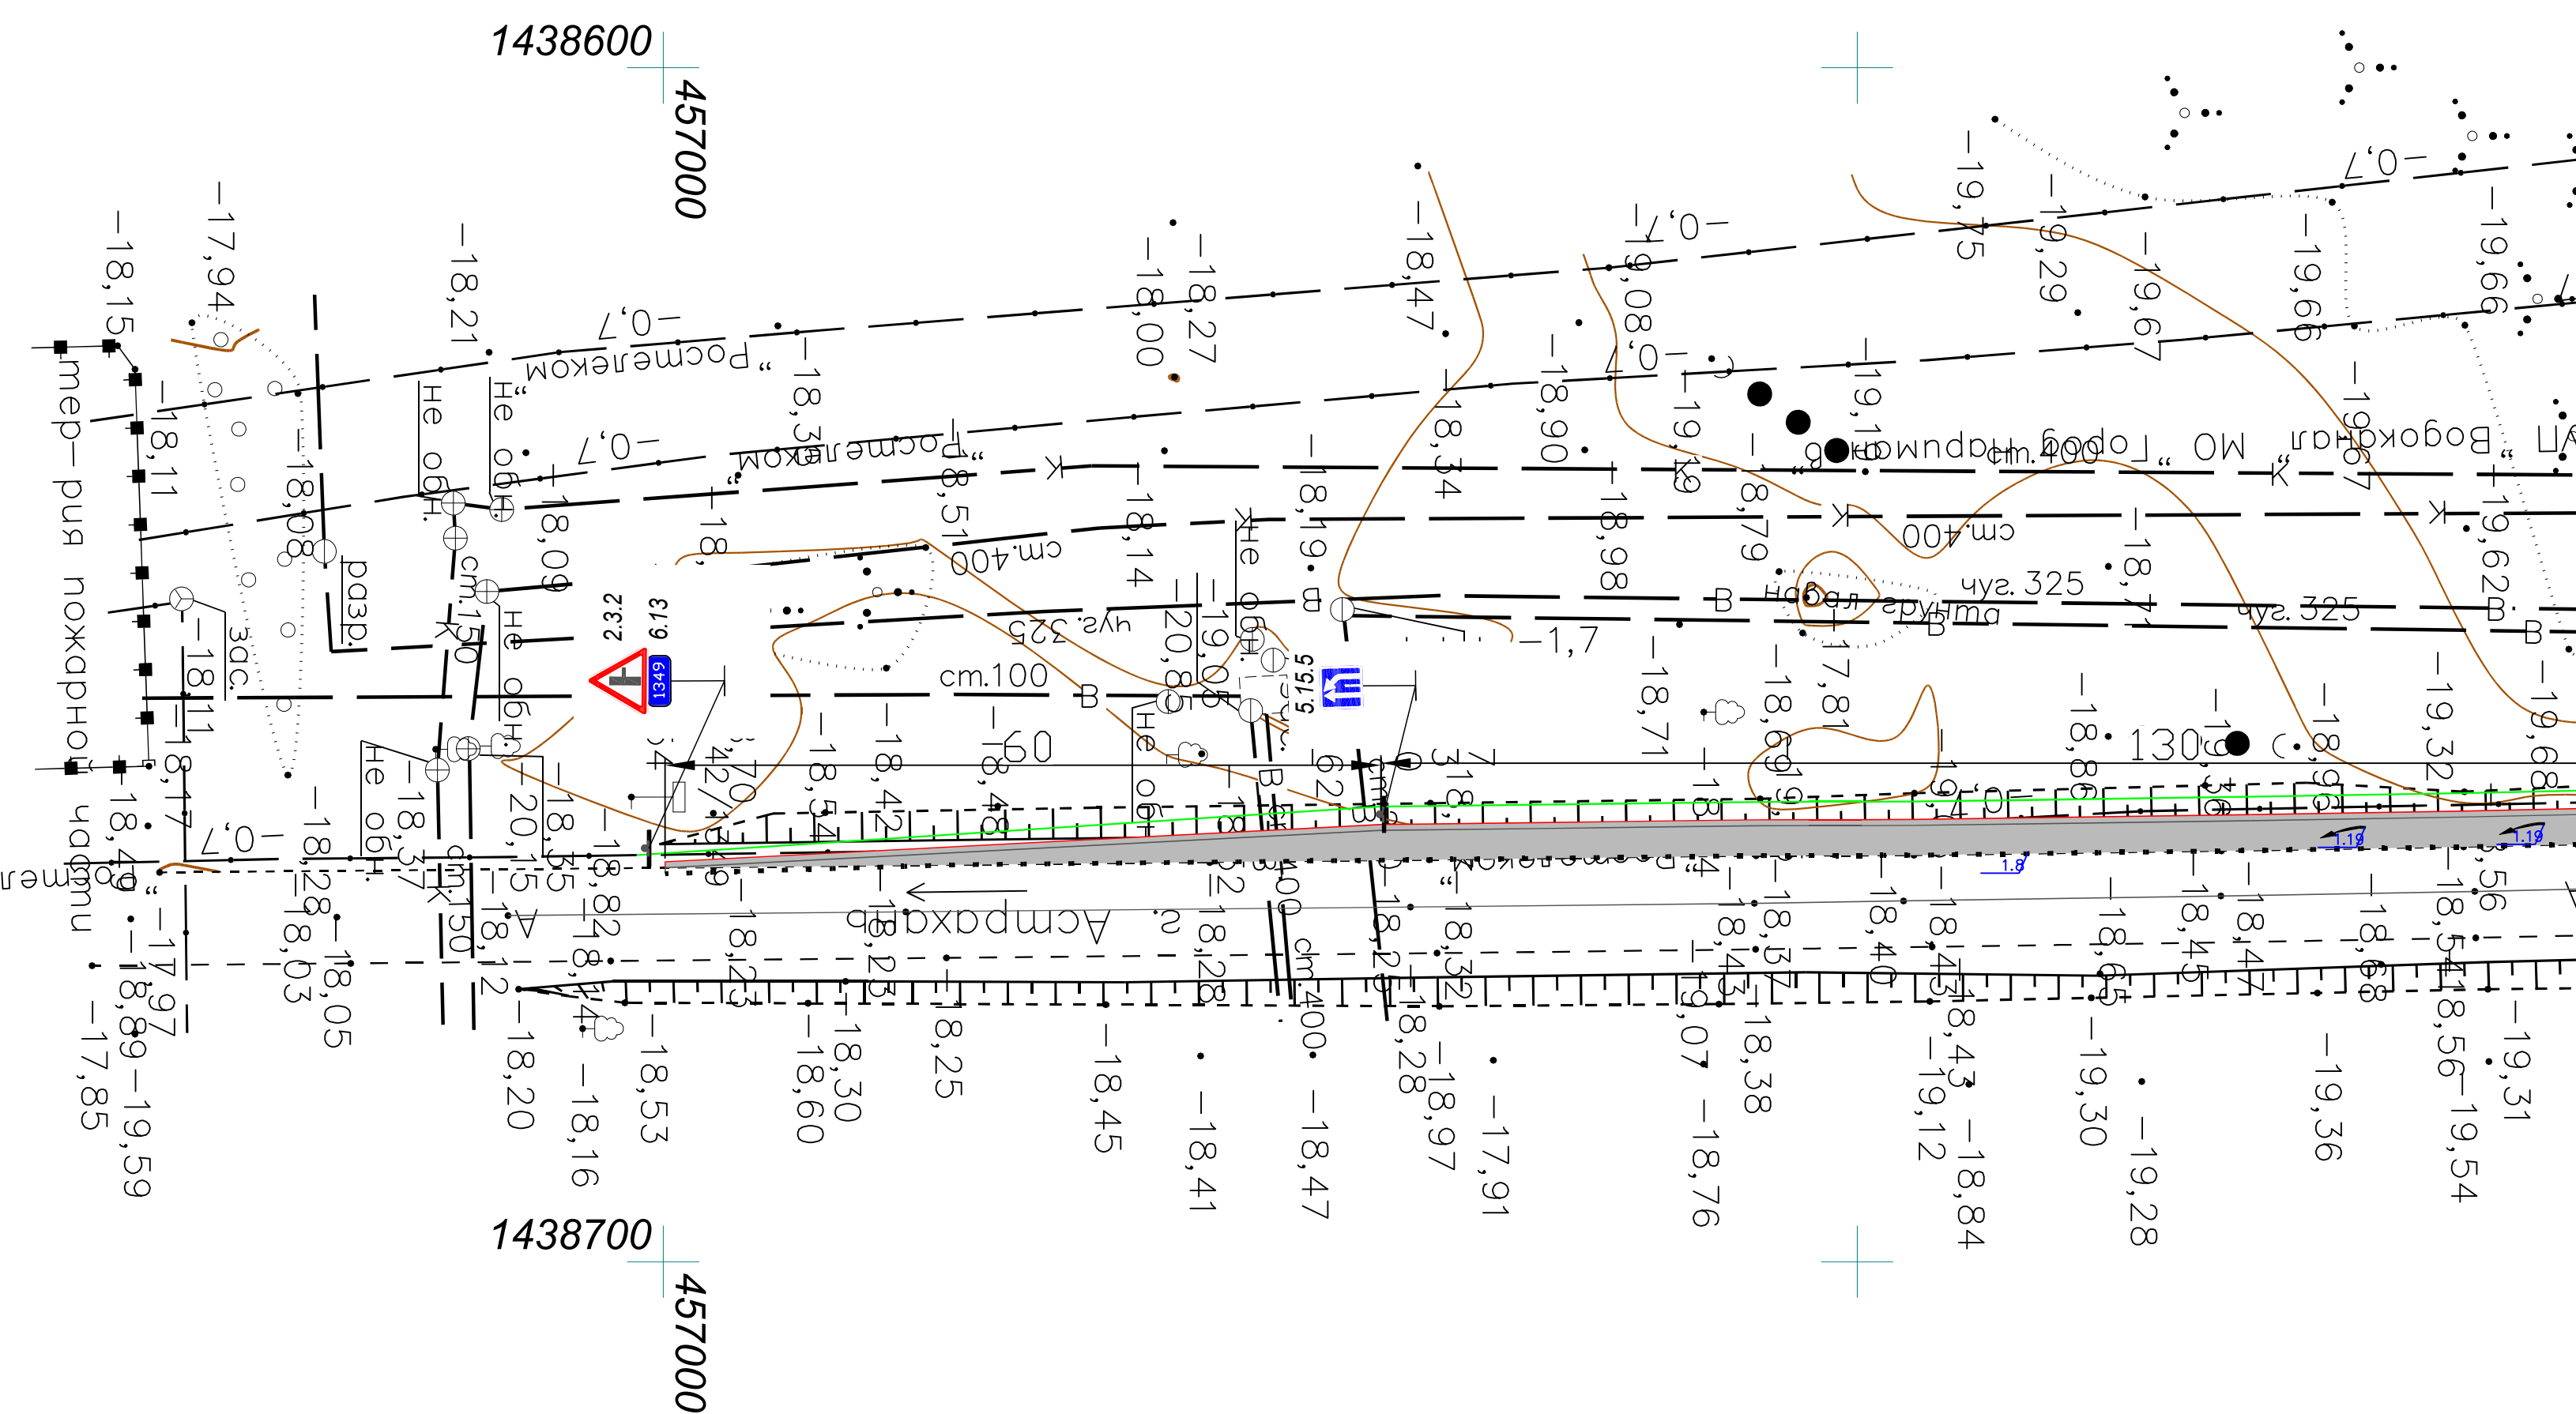

Астрахань

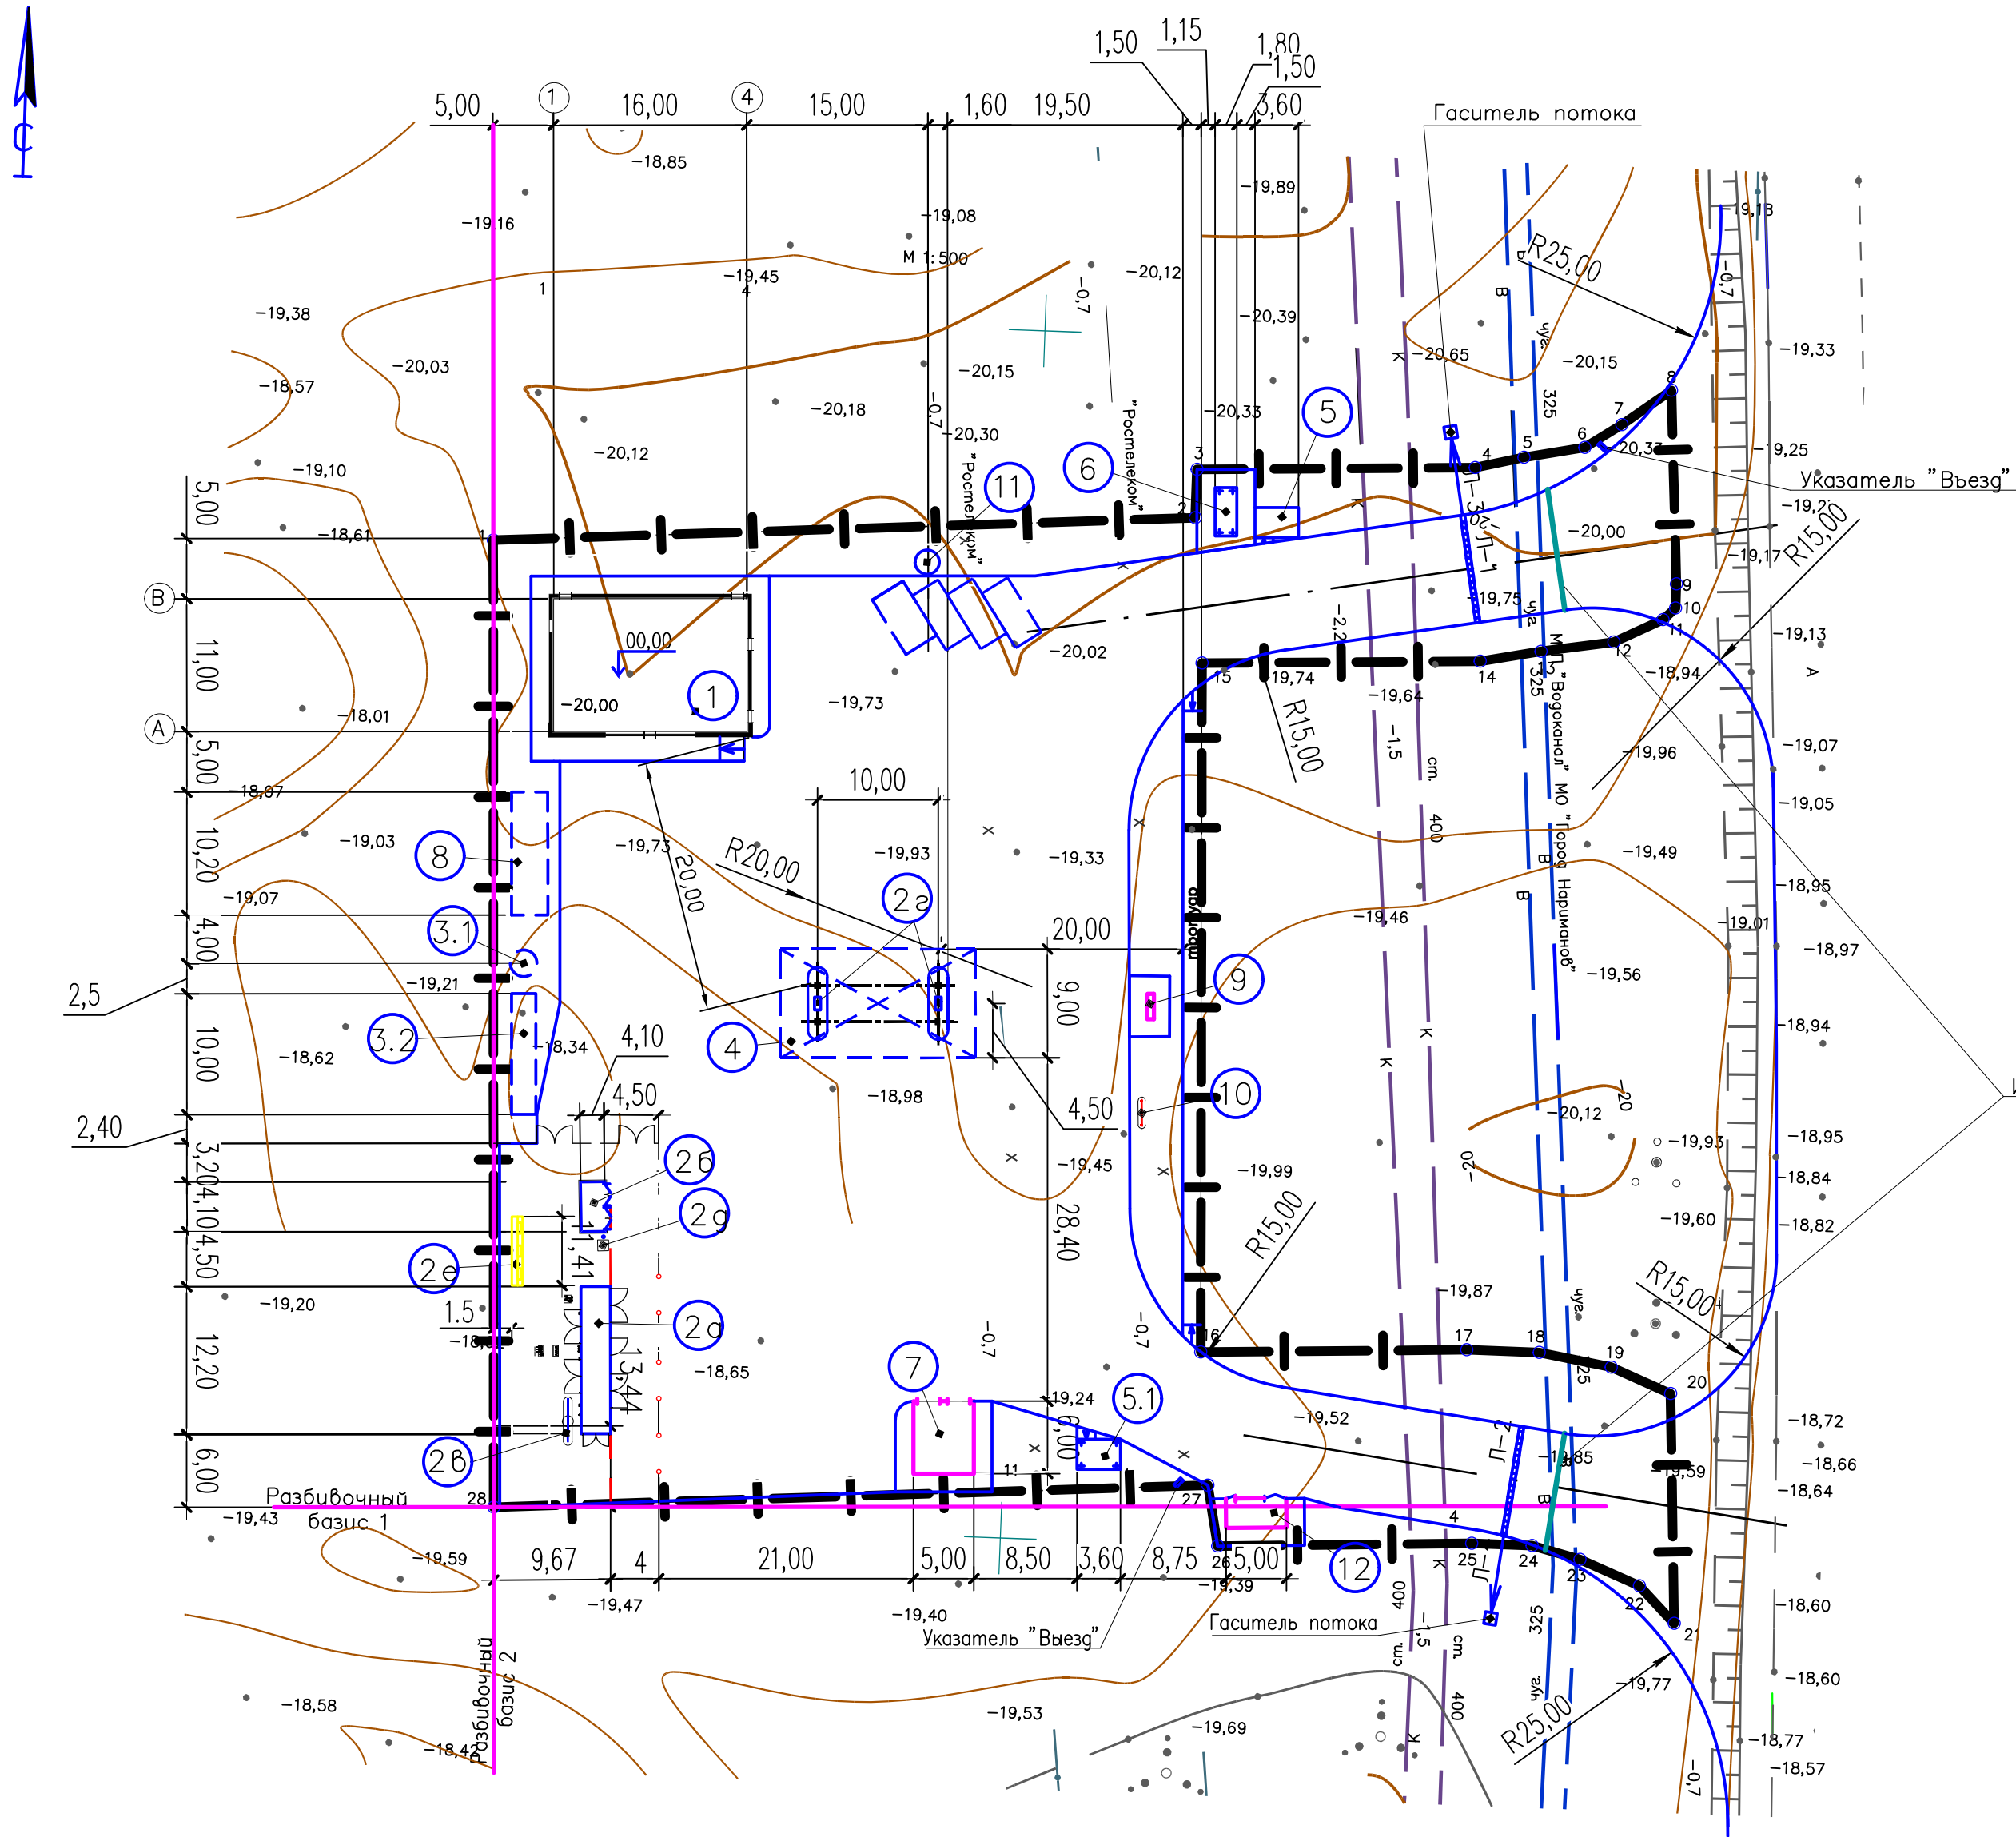


Условные обозначения
— — граница землепользования

Экспликация зданий и сооружений		
№ на плане	Наименование	Примечания
1	Здание СЭБ	проектир.
Технологическая система :		
2а	— компрессорно— технологический блок	проектир.
2б	— блок аккумуляторов газа БАГ	проектир.
2в	— дренажная емкѡстьV=3м	проектир.
2г	— ГРК (2шт.)	проектир.
2д	— аварийная свеча	проектир.
2е	— охладитель	проектир.
Очистные сооружения		
3.1	— блок УФО	проектир.
3.2	— ЭКО—Л	проектир.
4	Навес над островками с ГРК	проектир.
5	Площадка для высадки пассажиров	проектир.
5.1	Навес над площадкой для посадки пассажиров	проектир.
6	Навес над площадкой для хозинвентаря, средств малой механизации	проектир.
7	КТП	
8	Резервуар запаса воды на полив территории V=70м ³	проектир.
9	Информационная стена	проектир.
10	Флажтоки	проектир.
11	Выгреб V=6м ³	проектир.
12	Блок ТБО	проектир.



		—16/2016— ПЗУ	
		АГНКС, г.Нариманов (Астраханская область, Наримановский район, г.Нариманов, ул.Волгоградская, 1/1А)	
Изм.	Кол.	Лист	№ док. Подп. Дата
Разработал	Кравцова		
		Схема планировочной организации земельного участка	Статус Лист Листов
		Разбивочный план	000 "Нейс Газовые технологии"

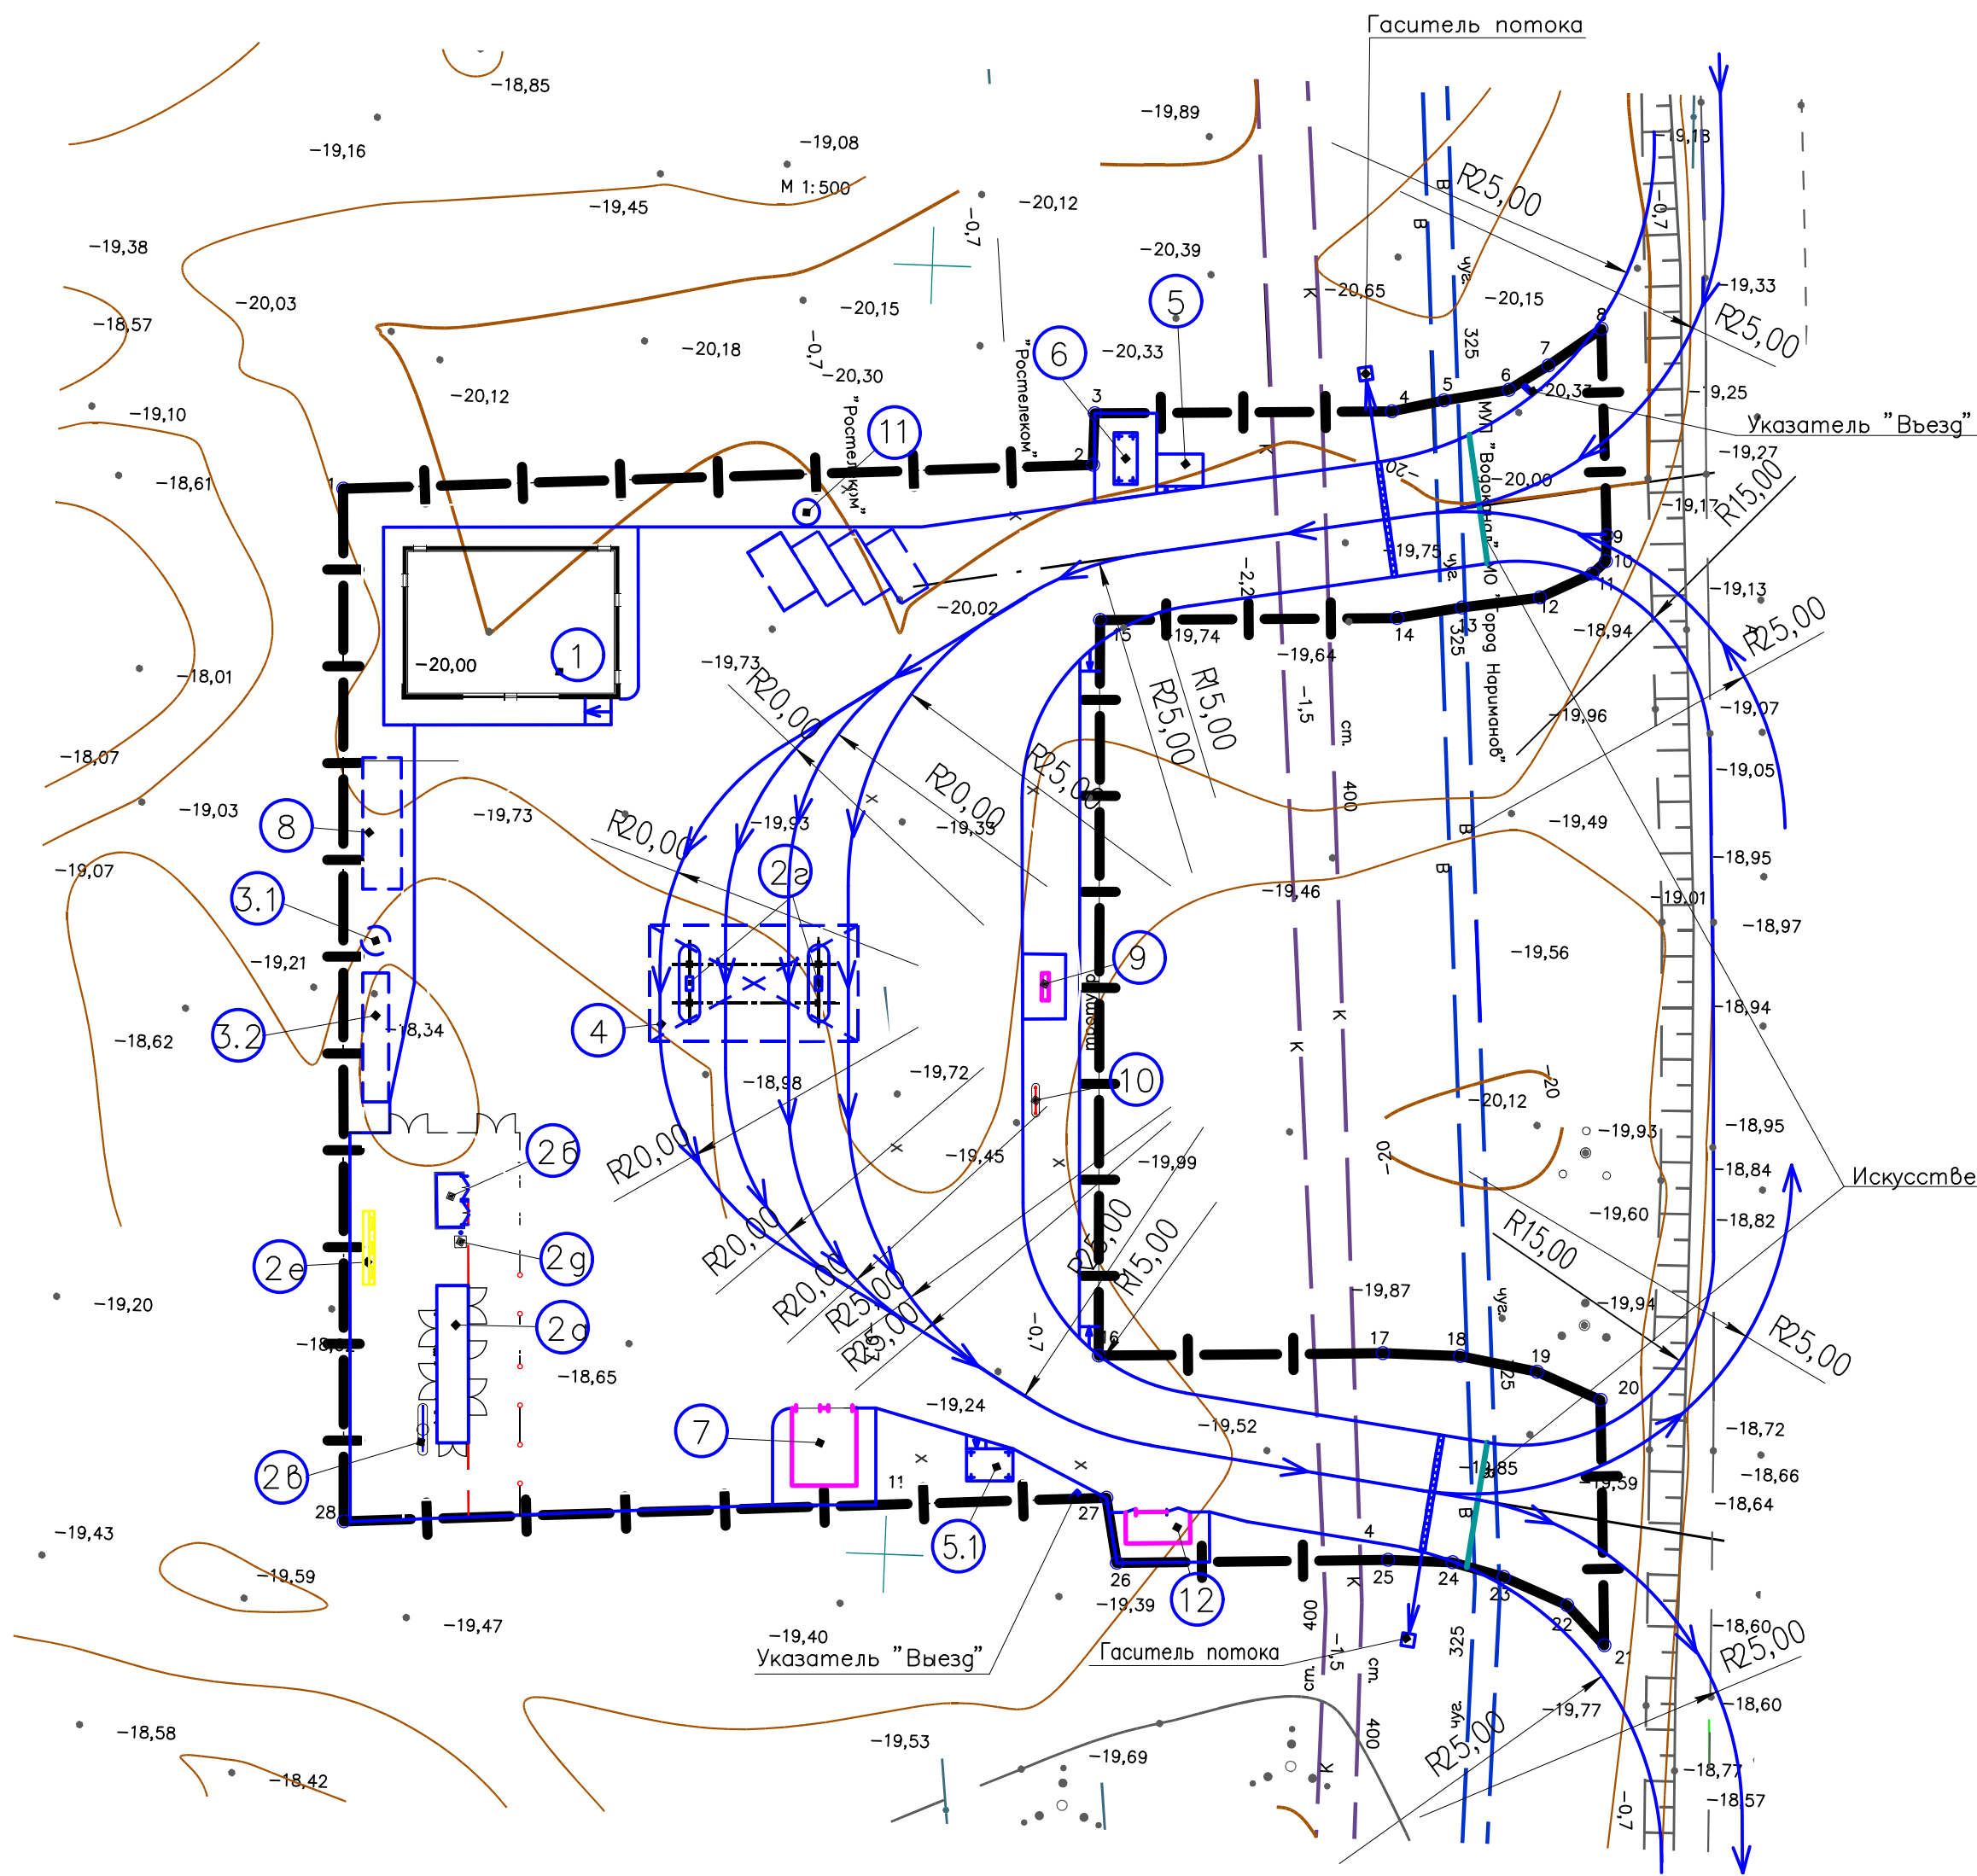

Расстановку дорожных знаков выполнить согласно проекту "Организация и безопасность дорожного движения".

Экспликация зданий и сооружений

№ на плане	Наименование	Примечания
1	Здание СЭБ	проектир.
Технологическая система :		
2а	– компрессорно– технологический блок	проектир.
2б	– блок аккумуляторов газа БАГ	проектир.
2в	– дренажная емкѡстьV=3м ³	проектир.
2г	– ГРК (2шт.)	проектир.
2д	– аварийная свеча	проектир.
2е	– охладитель	проектир.
Очистные сооружения		проектир.
3.1	– блок УФО	проектир.
3.2	– ЭКО–Л	проектир.
4	Навес над островками с ГРК	проектир.
5	Площадка для высадки пассажиров	проектир.
5.1	Навес над площадкой для посадки пассажиров	проектир.
6	Навес над площадкой для хозинвентаря, средств малой механизации	проектир.
7	КТП	
8	Резервуар запаса воды на полив территории V=70м ³	проектир.
9	Информационная стена	проектир.
10	Флажки	проектир.
11	Выгреб V=6м ³	проектир.
12	Блок ТБО	проектир.


Условные обозначения

- проектируемые здания и сооружения
- граница землепользования
- схема движения автомобилей к ГРК

–16/2016– ПЗУ					
АГНКС, г.Нариманов (Астраханская область, Наримановский район, г.Нариманов, ул.Волгоградская, 1/1А)					
Изм.	Кол.	Лист	Подп.	Дата	Статус
Разработал	Кравцова				ОТР
Схема планировочной организации земельного участка				ООО "Нейс Газовые технологии"	
Схема движения автотранспорта					

Инв. № подл.	
Подпись и дата	
Взам. инв. №	

ПЛАН НА ОТМ. 0.000

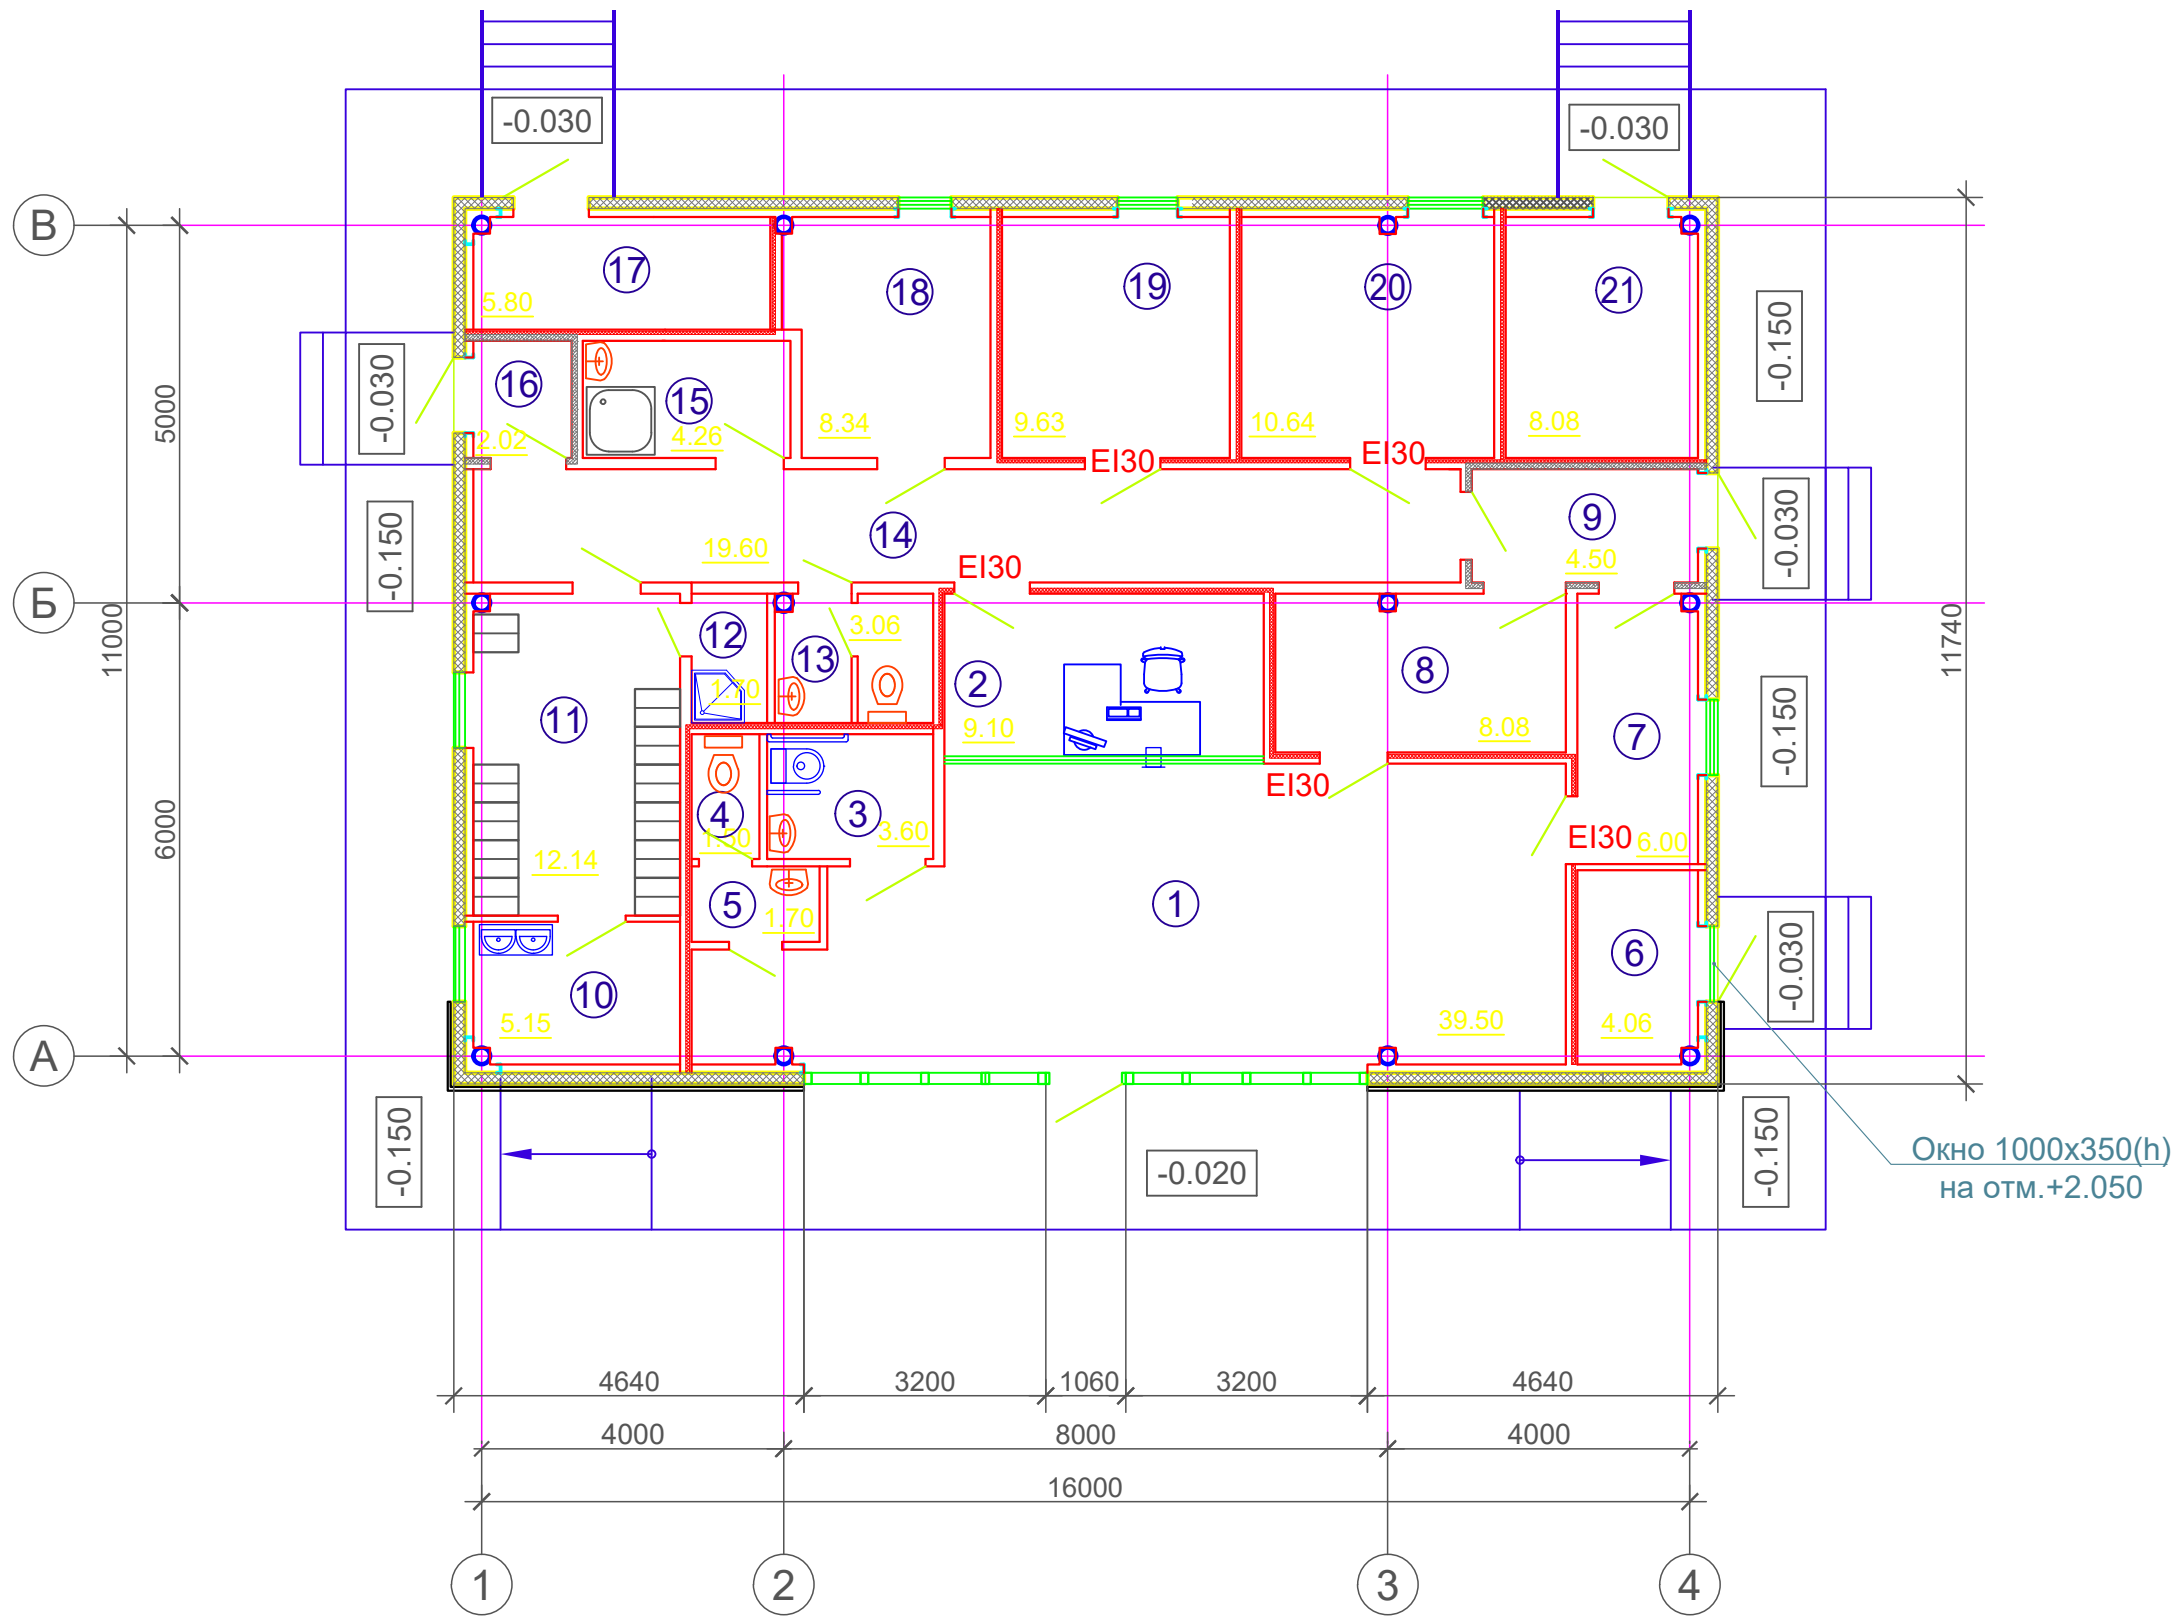

УСЛОВНЫЕ ОБОЗНАЧЕНИЯ :

- стена из сэндвич-панелей
- гипсокартонная перегородка
- гипсокартонная перегородка (противопожарная)
- гипсокартонная перегородка (утепленная)
- ① - номер помещения

Экспликация помещений


Номер помеще-ния	Наименование	Площадь, м ²	Категория помещения
1	Торговая зона	39.50	
2	Рабочая зона оператора	9.10	
3	Санузел для посетителей ММНГ	3.60	
4	Тамбур умывальная	1.70	
5	Санузел для посетителей	1.50	В3
6	Складское помещение для ЗИП	4.06	В3
7	Складское помещение для непродовольственных товаров	6.00	В3
8	Складское помещение для продовольственных товаров	8.20	
9	Тамбур-загрузочная	4.50	
10	Комната персонала с местом для приема пищи	5.15	
11	Гардеробная	12.14	
12	Душевая	1.70	
13	Санузел для персонала	3.06	
14	Коридор	19.60	
15	Кладовая уборочного инвентаря	4.26	В4
16	Тамбур	2.02	
17	Водомерный узел	5.80	
18	Помещение начальника станции с АРМ наполнителя баллонов	8.34	
19	Аппаратная, серверная	9.63	В3
20	Мастерская	10.64	В4
21	Щитовая	8.08	В3

						-16/2016-AP			
						АГНКС, г.Нариманов (Астраханская область, Наримановский район, г.Нариманов, ул.Волгоградская, д.1/1А)			
изм.	кол.уч.	лист	№ док.	подпись	дата	АГНКС (новое строительство) здание СЭБ	стадия	лист	листов
Выполнил	Ткаченко						ОТР	1	
Проверил	Смирнов								
Н.контр.	Мороз					План на отм. 0.000	ООО "Нейс газовые технологии"		
ГИП	Игонин								



Подл. инв. N	Подп. и дата	Взам. инв.

						АГНКС, г. Нариманов (Астраханская область, Наримановский район г. Нариманов, ул. Волгоградская, д. 1/1А)			
Изм.	Кол. уч.	Лист	№ док.	Подп.	Дата	Наримановский район	Стадия	Лист	Листов
Разраб.		Игонин		<i>Игонин</i>			ОТР		
Проверил						Схема электроснабжения	ООО "Нейс Газовые технологии"		
Н. контр.									
ГИП									

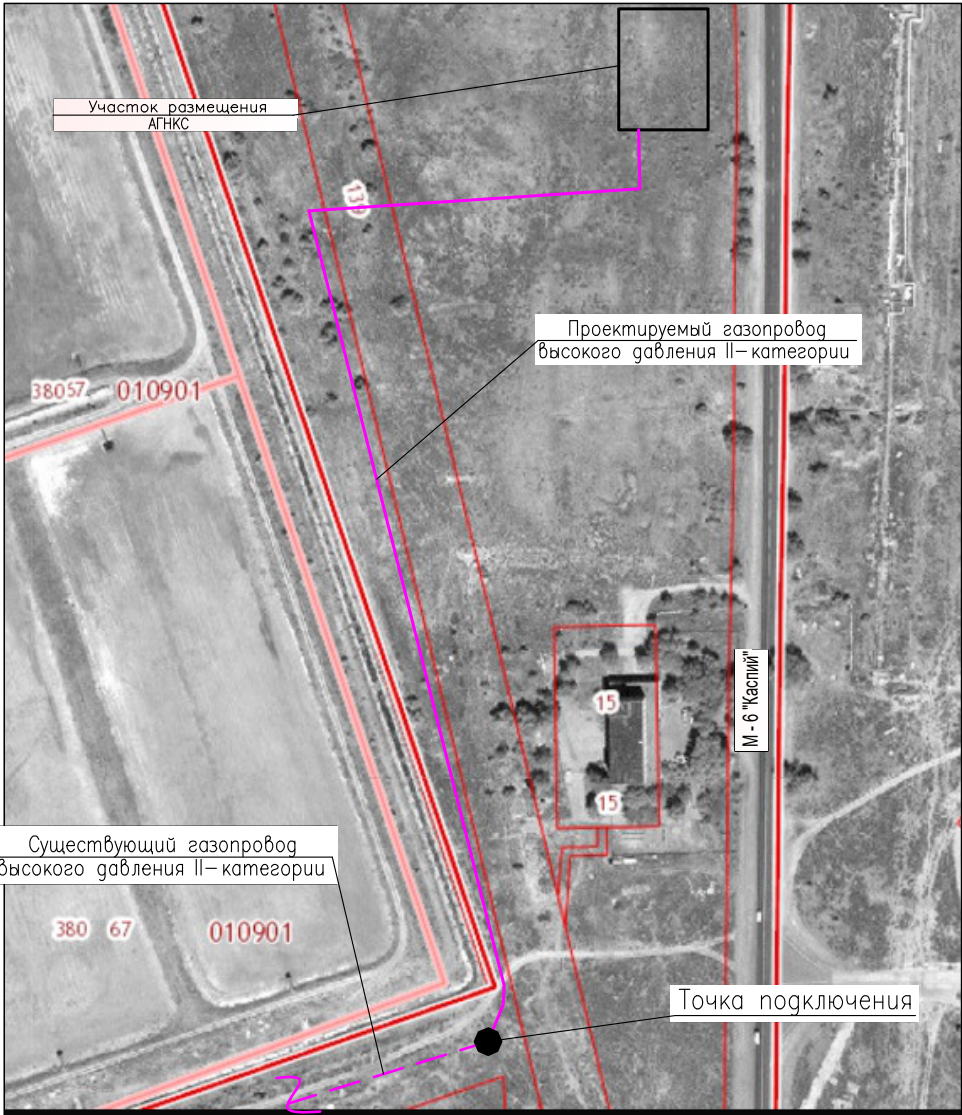

Подл. инв. N	Погр. и дата					Взам. инв. N			
Подл. инв. N									
	Изм.	Кол.уч.	Лист	№ док.	Погр.	Дата	АГНКС, г. Нариманов (Астраханская область, Наримановский район, г. Нариманов, ул. Волгоградская, д. 1/1А)		
	Разраб.		Игонин		<i>Игонин</i>		Наримановский район	Стадия	Лист
	Проверил							ОТР	Листов
Подл. инв. N	Н. контр.								
	ГИП								
							Схема расположения проектируемого газопровода на кадастровой карте		
							000 "Нейс Газовые технологии"		