


# План этажа здания

**1 этаж**

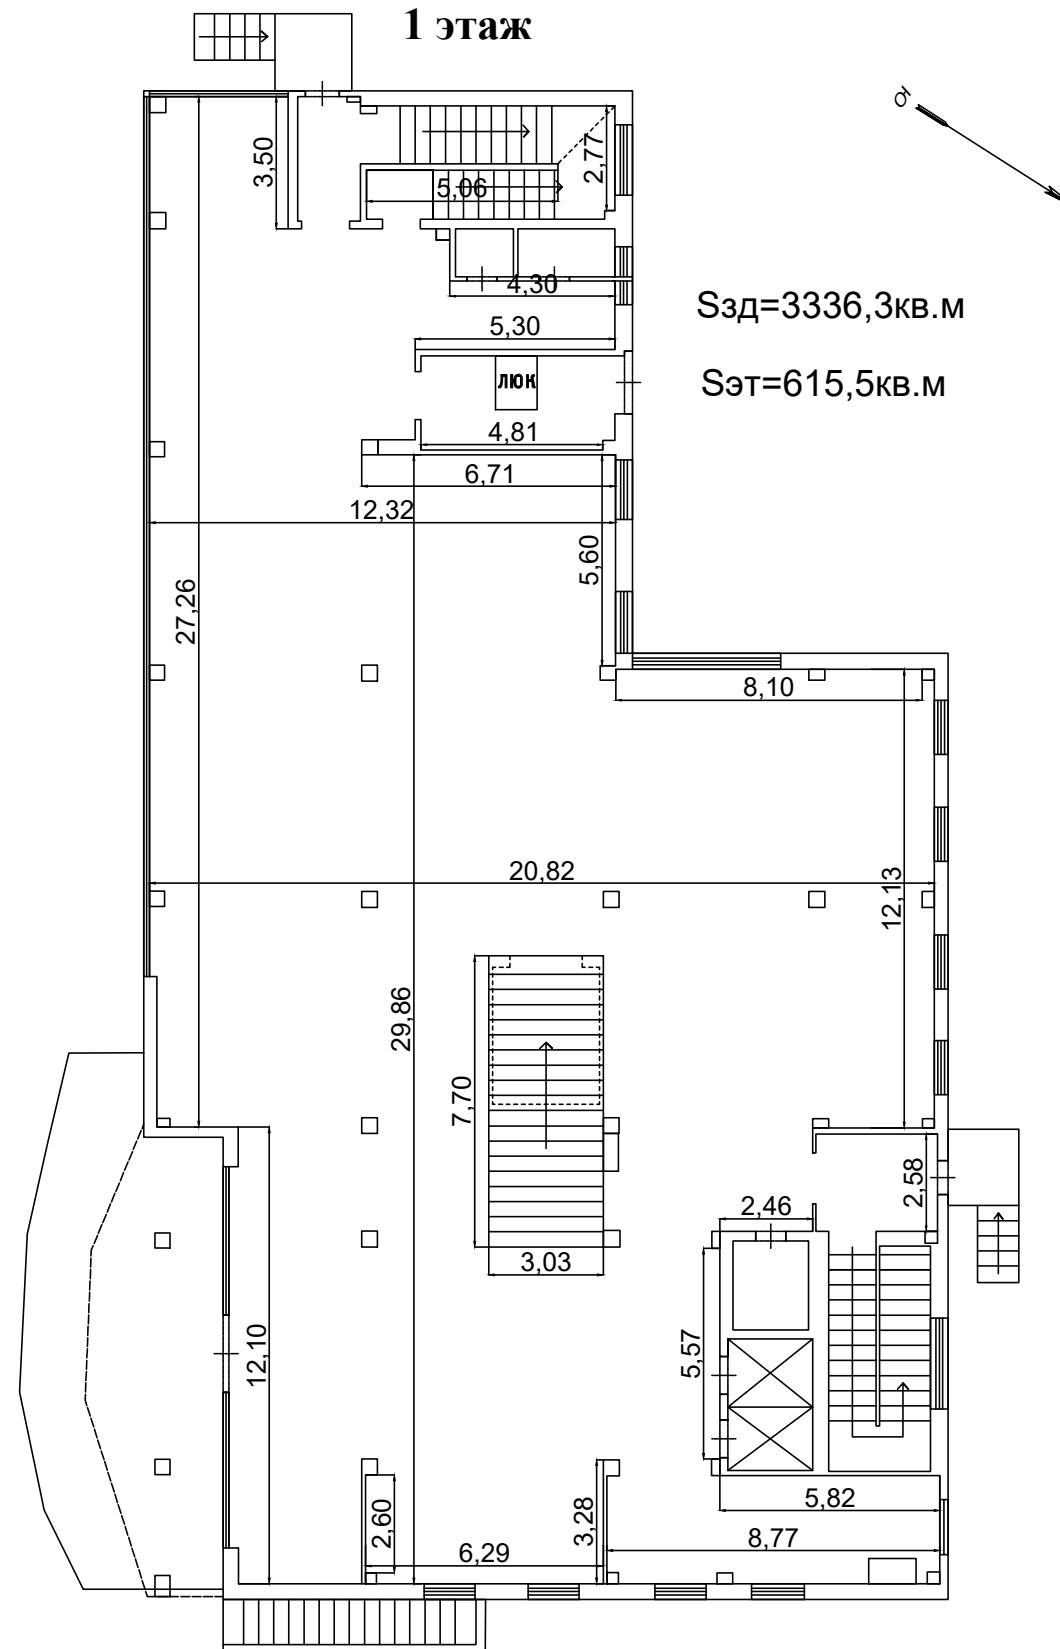


Масштаб 1:200 (1 см - 2 м)


Условные обозначения:

Линейный размер (м)


Стена

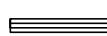


Окно

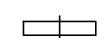

Дверь

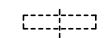


Дверной проем

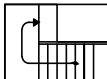

Лестница

# План этажа здания

## 2 этаж

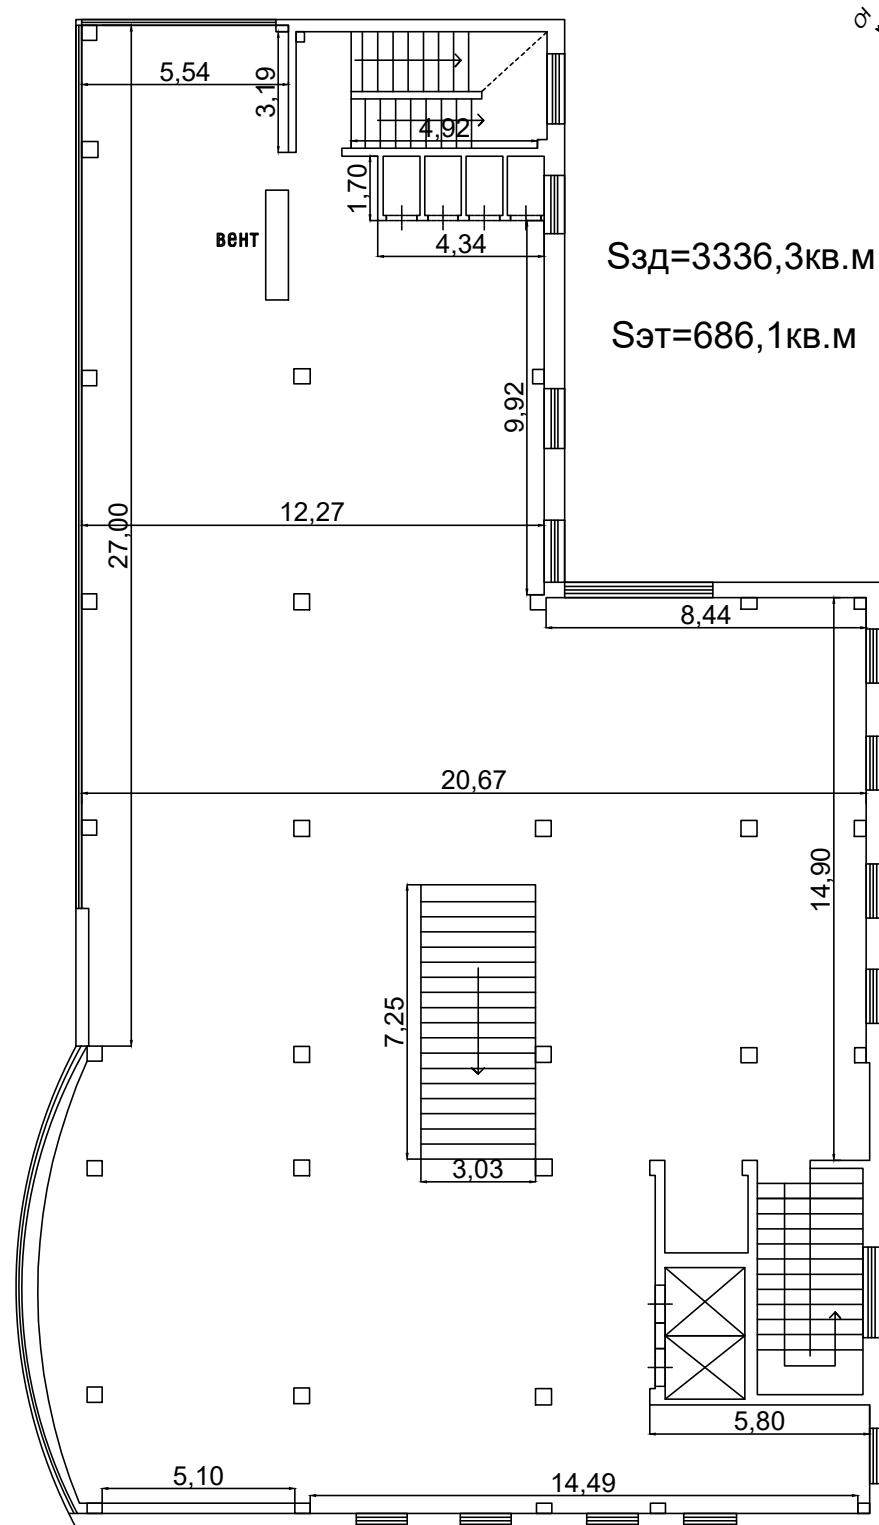

Масштаб 1:200 (1 см - 2 м)

### Условные обозначения:

12,24      Линейный размер (м)


Стена




Окно



Дверь

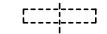


Дверной проем

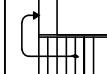

Лестница

# План этажа здания

## 3 этаж

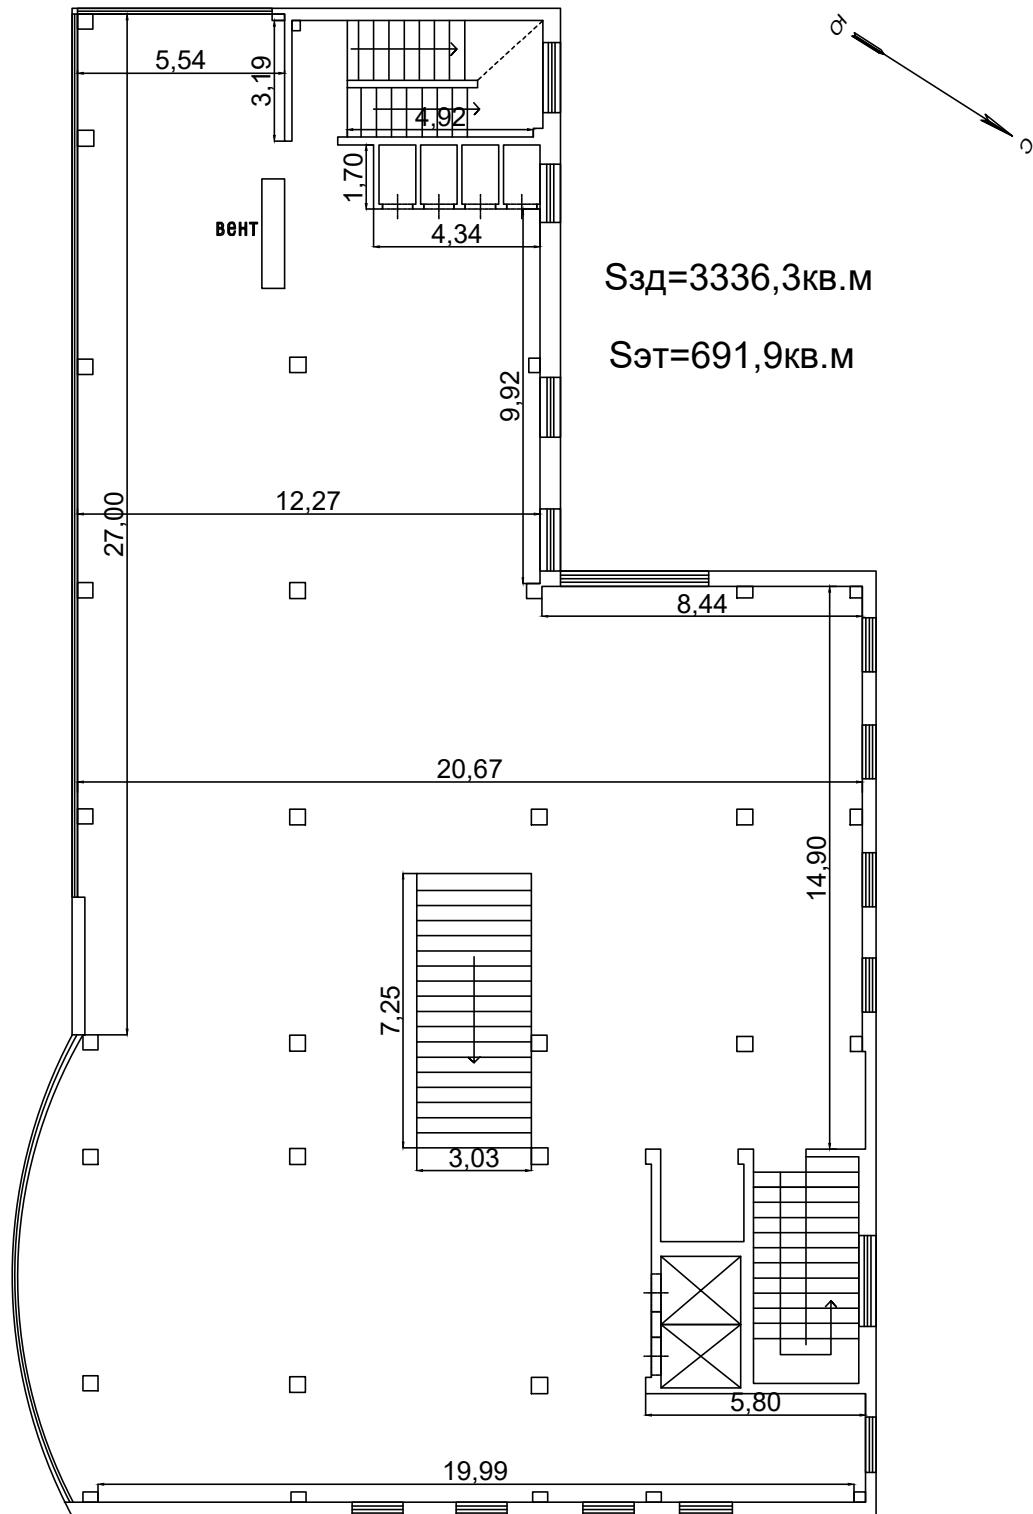


Масштаб 1:200 (1 см - 2 м)

### Условные обозначения:

Линейный размер (м)


Стена

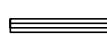


Окно



Дверь

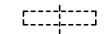


Дверной проем

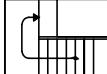

Лестница

# План этажа здания

## 4 этаж

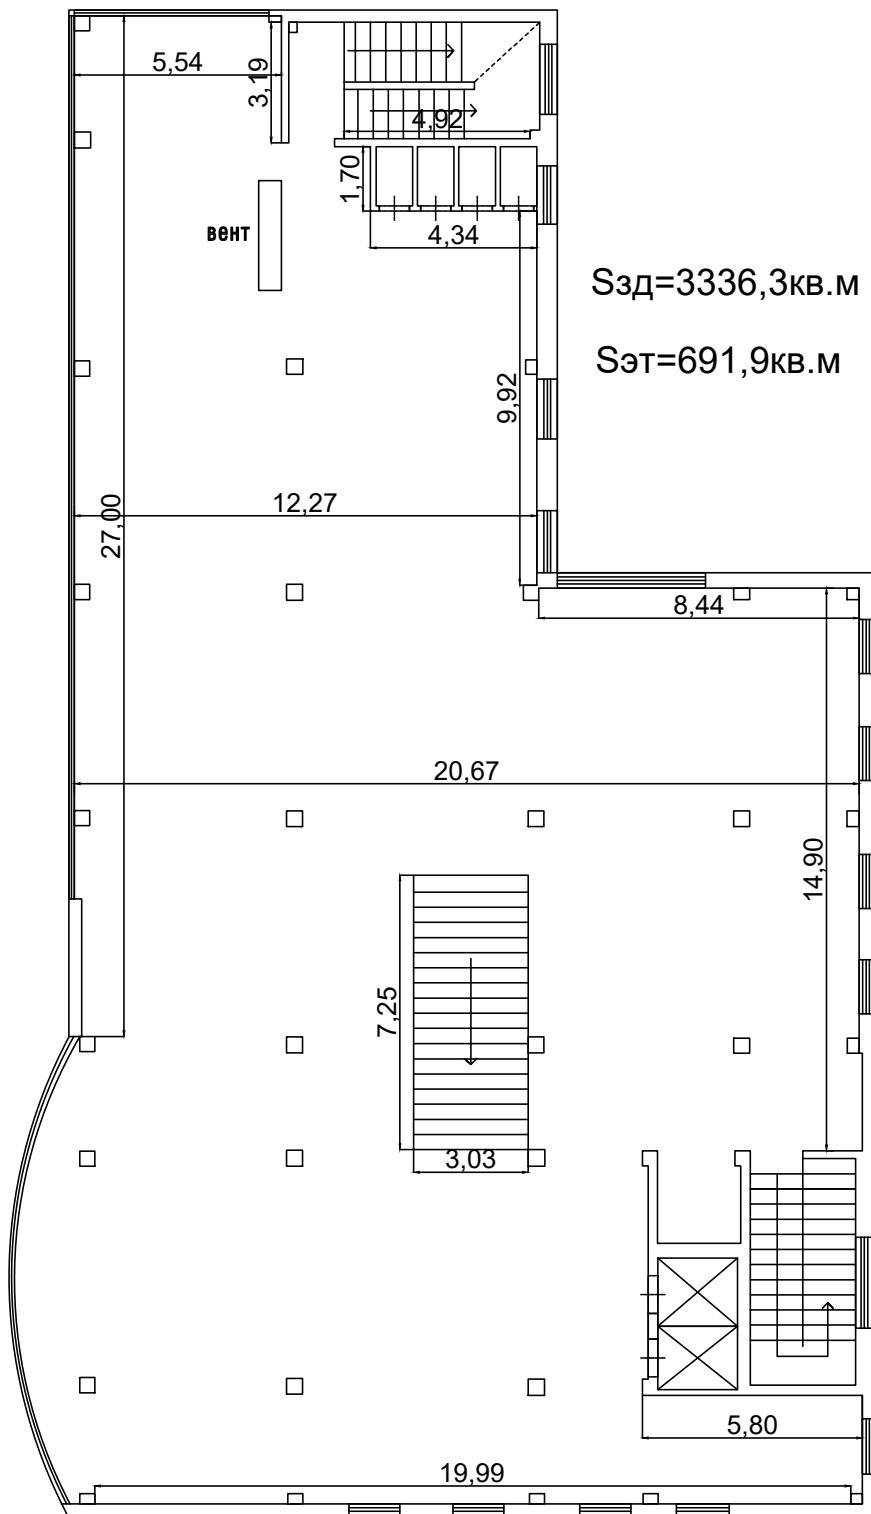


Масштаб 1:200 (1 см - 2 м)


### Условные обозначения:

Линейный размер (м)


Стена

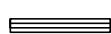


Окно

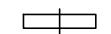

Дверь

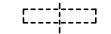


Дверной проем

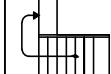

Лестница

# План этажа здания


## ПОДВАЛЬНЫЙ ЭТАЖ

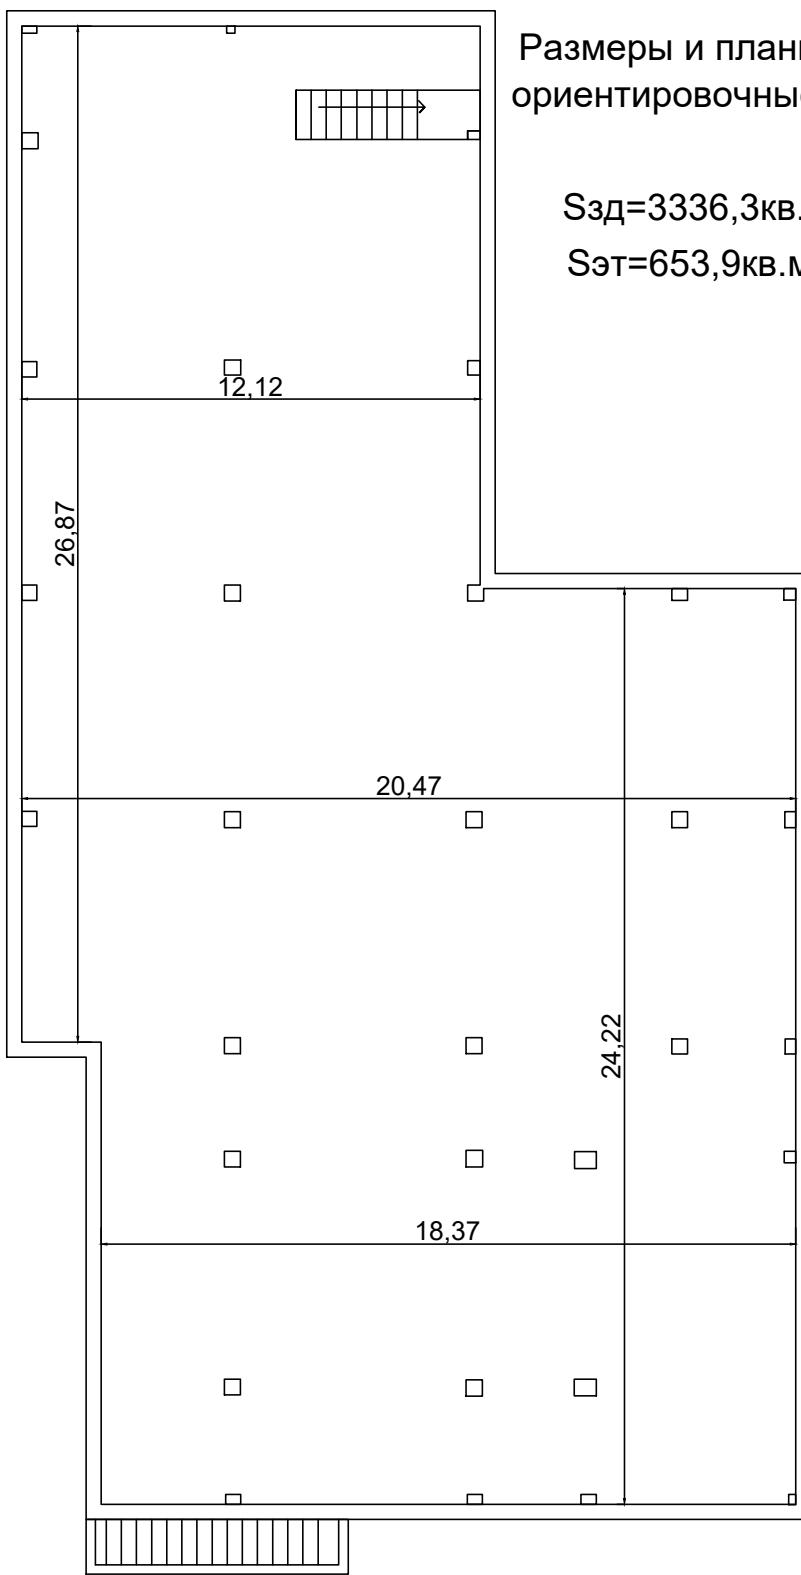


Условные обозначения:

12,24      Линейный размер (м)


Стена

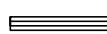


Окно

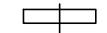

Дверь

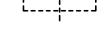

Дверной проем

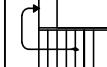

Лестница