
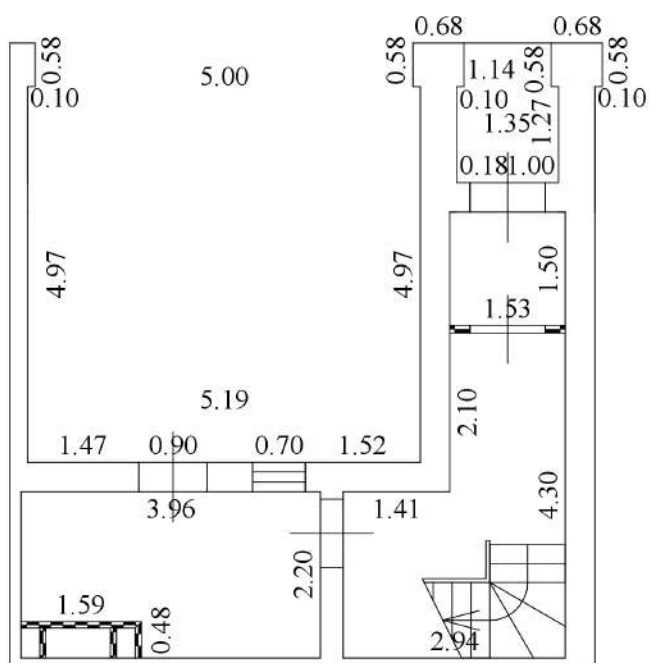



План этажа

1 этаж

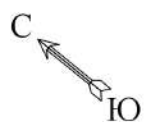



Масштаб 1:100

Условные обозначения:

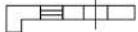-  - перегородка
-  - стена с окном и дверью
-  - дверь остекленная (на балкон, лоджию)
-  - лестница
-  - шахты инженерных коммуникаций




План этажа

2 этаж

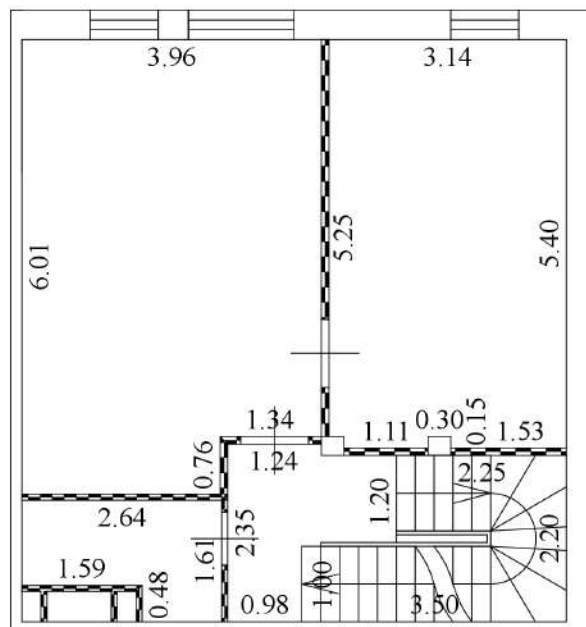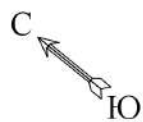



Масштаб 1:100

Условные обозначения:

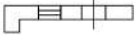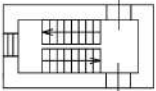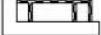-  - перегородка
-  - стена с окном и дверью
-  - дверь остекленная (на балкон, лоджию)
-  - лестница
-  - шахты инженерных коммуникаций

План этажа

3 этаж

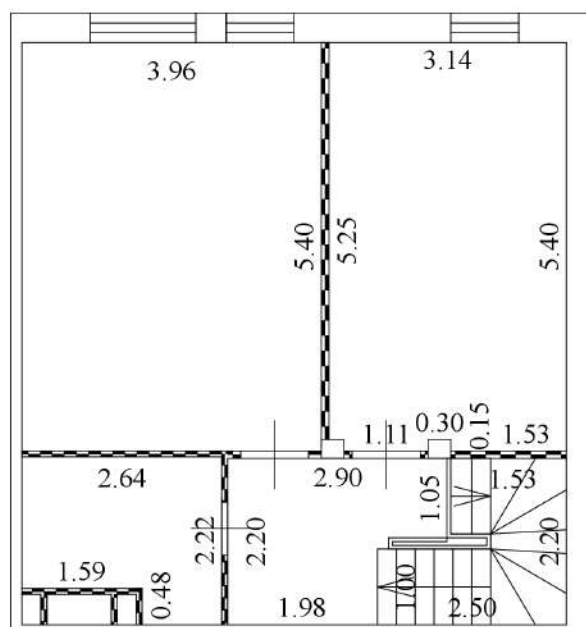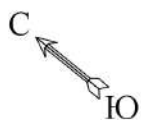

Масштаб 1:100

Условные обозначения:


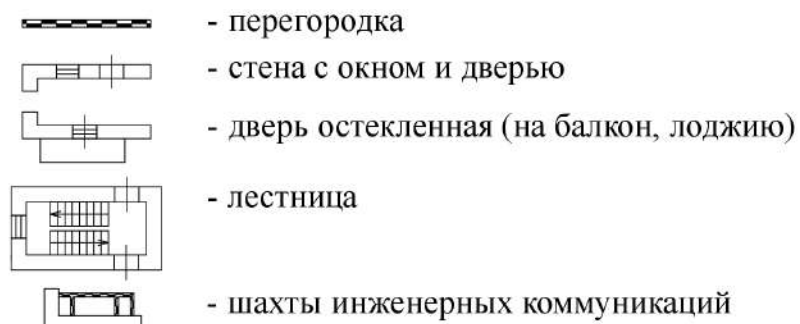


Схема геодезических построений

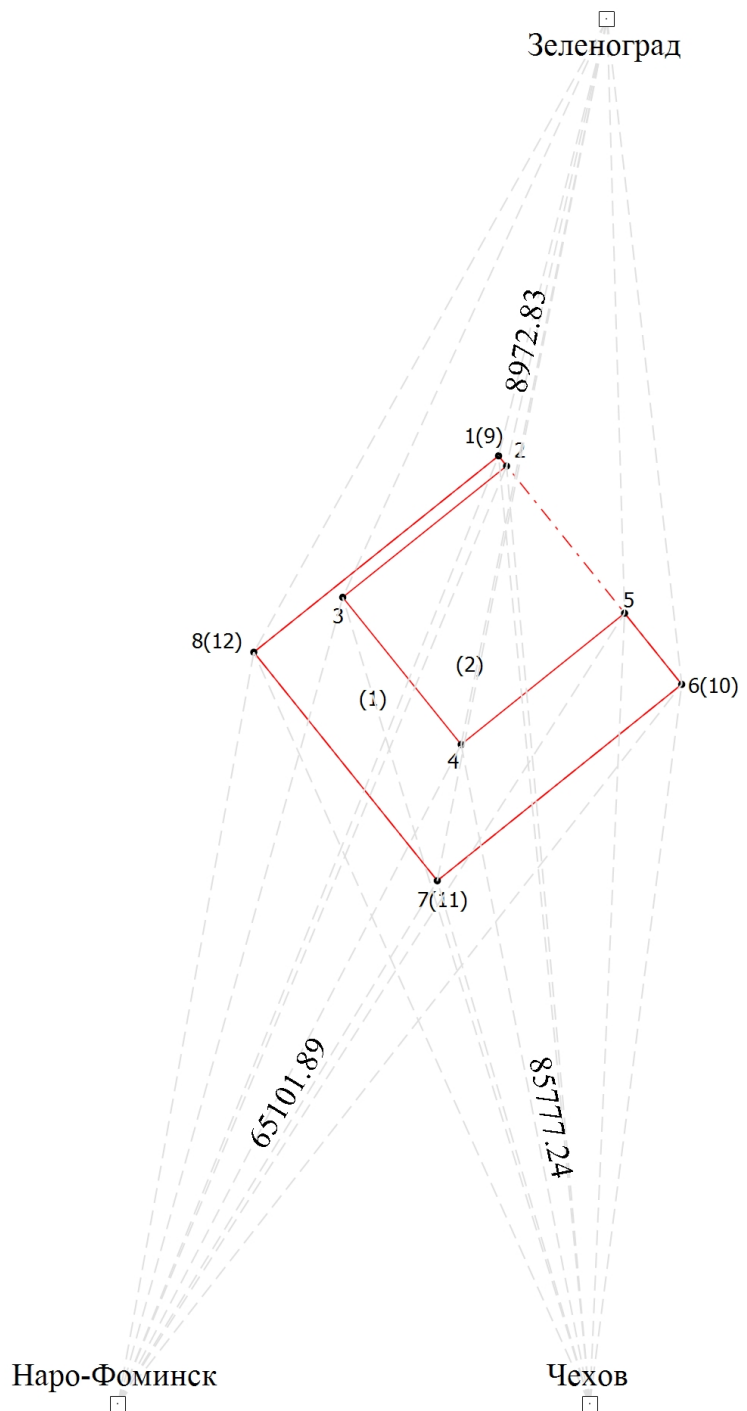


МСК-50, зона 2

Условные обозначения

- Часть контура, образованного проекцией вновь образованного наземного конструктивного элемента здания, сооружения, объекта незавершенного строительства
- Часть контура, образованного проекцией вновь образованного надземного конструктивного элемента здания, сооружения, объекта незавершенного строительства
- Характерная точка границы, сведения о которой позволяют однозначно определить ее положение на местности
- 1(9) - Обозначение новой характерной точки
- (1) - Номер образуемого контура
- Пункт геодезической сети специального назначения, созданной в соответствии с законодательством Российской Федерации о геодезии и картографии
- Направление от пункта опорной геодезической сети до характерной точки
- Зеленоград - Наименование пункта опорной геодезической сети
- 8972.83 - Расстояние в метрах от базовой станции до точки временного закрепления, положение которой определялось приемниками типа GPS или ГЛОНАСС


Схема расположения здания, сооружения (части объекта недвижимости), объекта незавершенного строительства в границах земельного участка

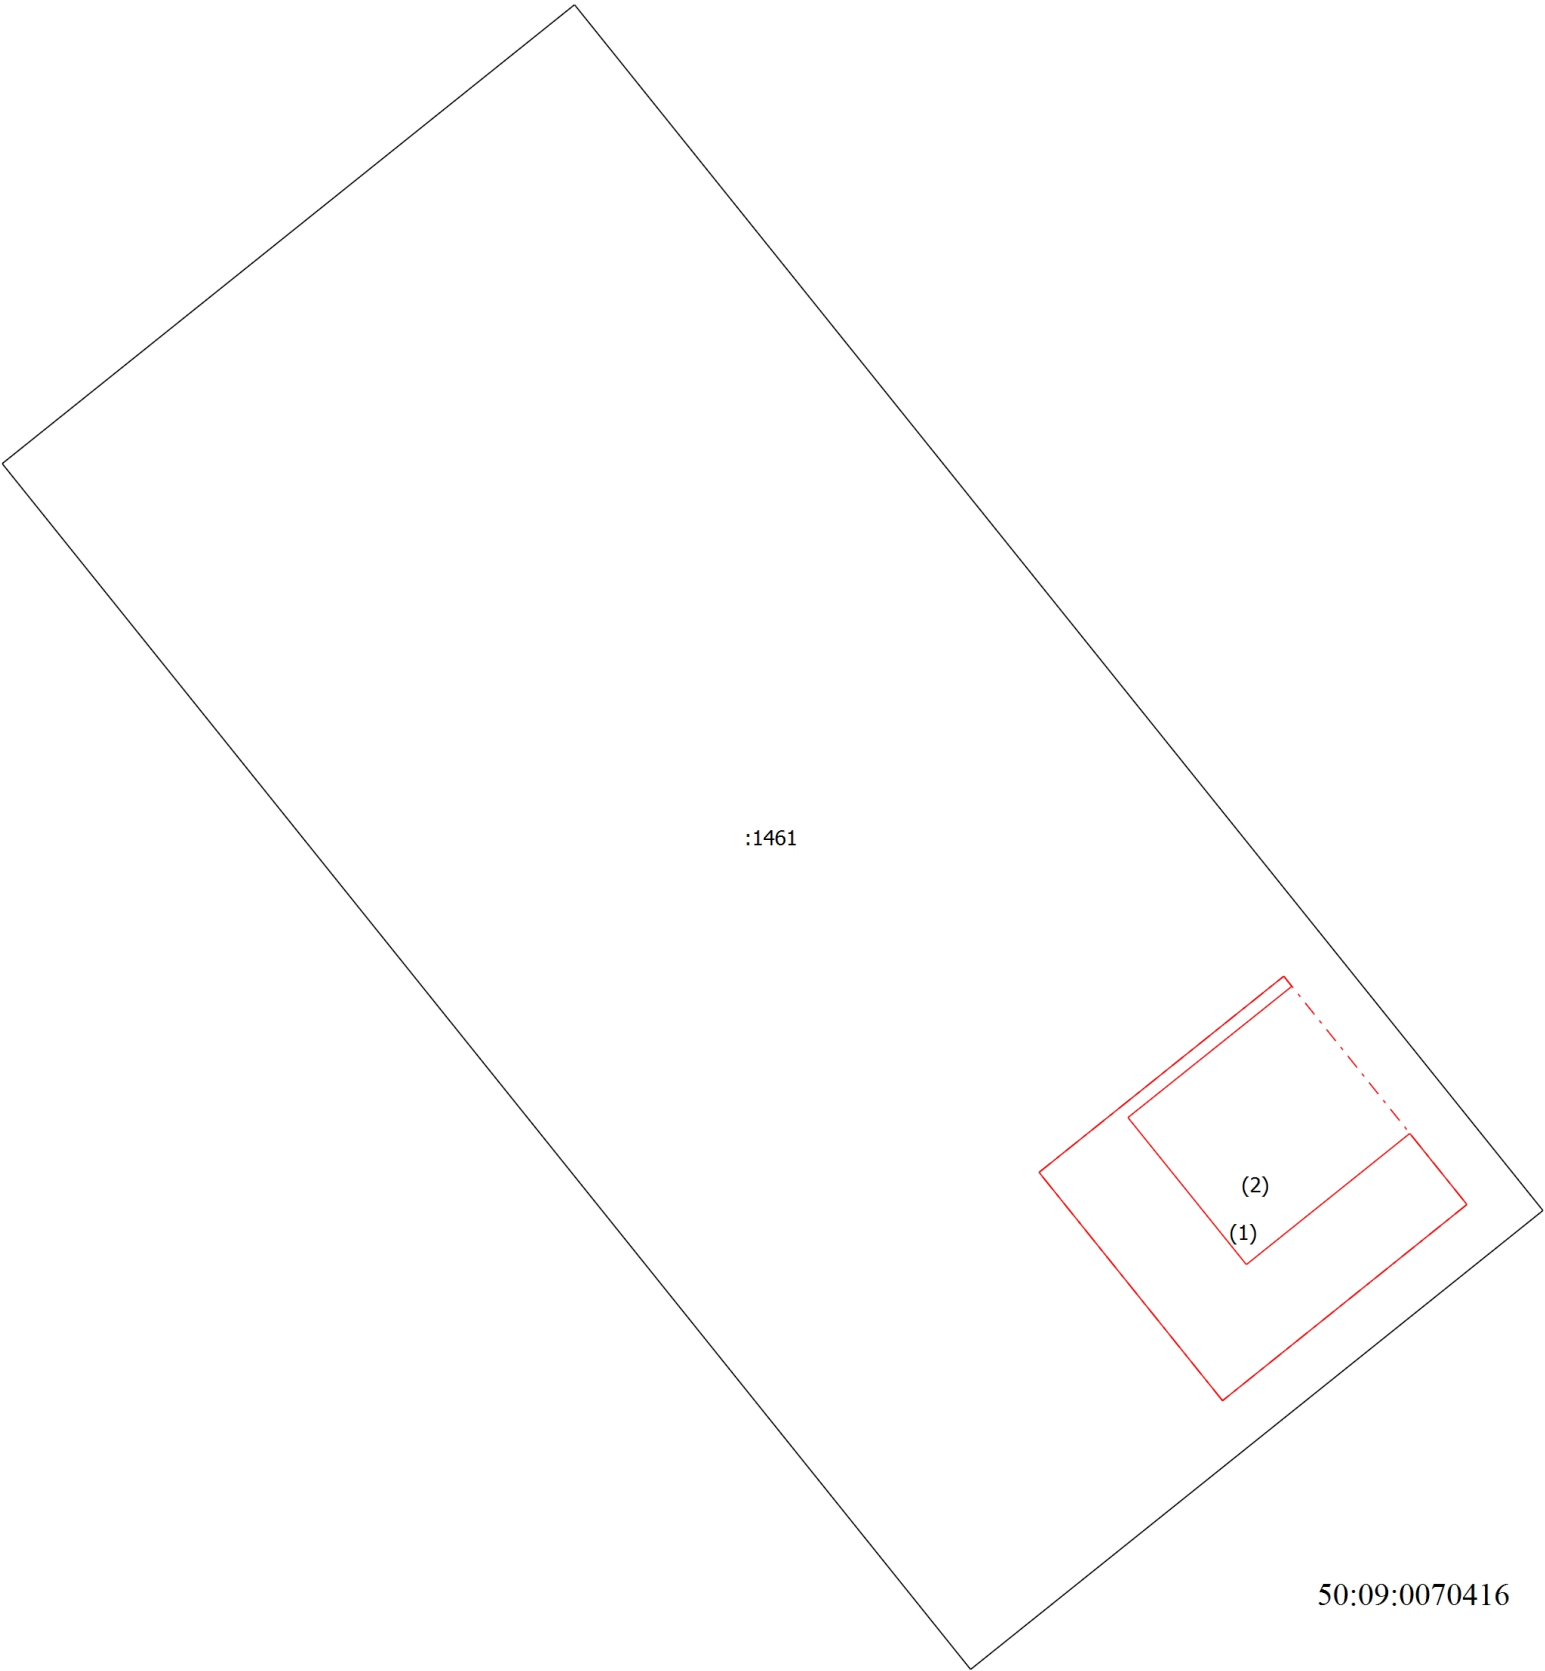

Условные обозначения

- Часть контура, образованного проекцией вновь образованного наземного конструктивного элемента здания, сооружения, объекта незавершенного строительства
- Часть контура, образованного проекцией вновь образованного надземного конструктивного элемента здания, сооружения, объекта незавершенного строительства
- (1) - Номер образуемого контура
- :1461 - Кадастровый номер земельного участка
- Граница земельного участка
- 50:09:0070416 - Номер кадастрового квартала

Чертеж контура здания, сооружения (части объекта недвижимости), объекта незавершенного строительства

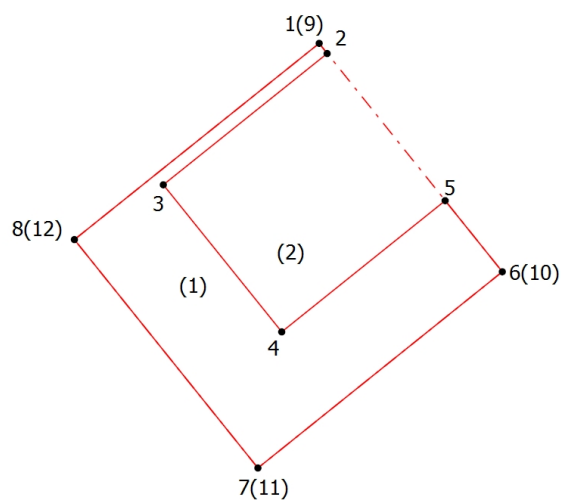

Масштаб 1:200

Условные обозначения

- - Часть контура, образованного проекцией вновь образованного наземного конструктивного элемента здания, сооружения, объекта незавершенного строительства
- - - - - Часть контура, образованного проекцией вновь образованного надземного конструктивного элемента здания, сооружения, объекта незавершенного строительства
- - Характерная точка границы, сведения о которой позволяют однозначно определить ее положение на местности
- 1(9) - Обозначение новой характерной точки
- (1) - Номер образуемого контура