

Филиал федерального государственного бюджетного учреждения «Федеральная кадастровая палата Федеральной службы государственной регистрации, кадастра и картографии» по Москве  
полное наименование органа регистрации прав

Выписка из Единого государственного реестра недвижимости об основных характеристиках и зарегистрированных правах на объект недвижимости

Сведения об основных характеристиках объекта недвижимости

На основании запроса от 14.01.2022, поступившего на рассмотрение 14.01.2022, сообщаем, что согласно записям Единого государственного реестра недвижимости:

Раздел 1 Лист 1

|                                      |                           |                   |                         |
|--------------------------------------|---------------------------|-------------------|-------------------------|
| Земельный участок                    |                           |                   |                         |
| вид объекта недвижимости             |                           |                   |                         |
| Лист № 1 раздела 1                   | Всего листов раздела 1: 1 | Всего разделов: 3 | Всего листов выписки: 4 |
| 14.01.2022г. № КУВИ-001/2022-4212463 |                           |                   |                         |
| Кадастровый номер:                   | 77:17:0150111:83          |                   |                         |

|                                                                                       |                                                                    |
|---------------------------------------------------------------------------------------|--------------------------------------------------------------------|
| Номер кадастрового квартала:                                                          | 77:17:0150111                                                      |
| Дата присвоения кадастрового номера:                                                  | 06.11.2012                                                         |
| Ранее присвоенный государственный учетный номер:                                      | данные отсутствуют                                                 |
| Местоположение:                                                                       | г. Москва, поселение Филimonковское, ОАО "Марьинская птицефабрика" |
| Площадь, м2:                                                                          | 319 +/- 6                                                          |
| Кадастровая стоимость, руб:                                                           | 1236983.11                                                         |
| Кадастровые номера расположенных в пределах земельного участка объектов недвижимости: | данные отсутствуют                                                 |
| Категория земель:                                                                     | Земли населенных пунктов                                           |
| Виды разрешенного использования:                                                      | дачное строительство                                               |
| Статус записи об объекте недвижимости:                                                | Сведения об объекте недвижимости имеют статус "актуальные"         |
| Особые отметки:                                                                       | данные отсутствуют                                                 |
| Получатель выписки:                                                                   | Тихолук Олег Иванович                                              |

|                               |         |                   |
|-------------------------------|---------|-------------------|
| полное наименование должности | подпись | инициалы, фамилия |
|-------------------------------|---------|-------------------|


М.П.

Выписка из Единого государственного реестра недвижимости об основных характеристиках и зарегистрированных правах на объект недвижимости

Описание местоположения земельного участка

|                                      |                           |                   |                         |
|--------------------------------------|---------------------------|-------------------|-------------------------|
| Земельный участок                    |                           |                   |                         |
| вид объекта недвижимости             |                           |                   |                         |
| Лист № 1 раздела 3                   | Всего листов раздела 3: 1 | Всего разделов: 3 | Всего листов выписки: 4 |
| 14.01.2022г. № КУВИ-001/2022-4212463 |                           |                   |                         |
| Кадастровый номер:                   |                           | 77:17:0150111:83  |                         |

План (чертеж, схема) земельного участка

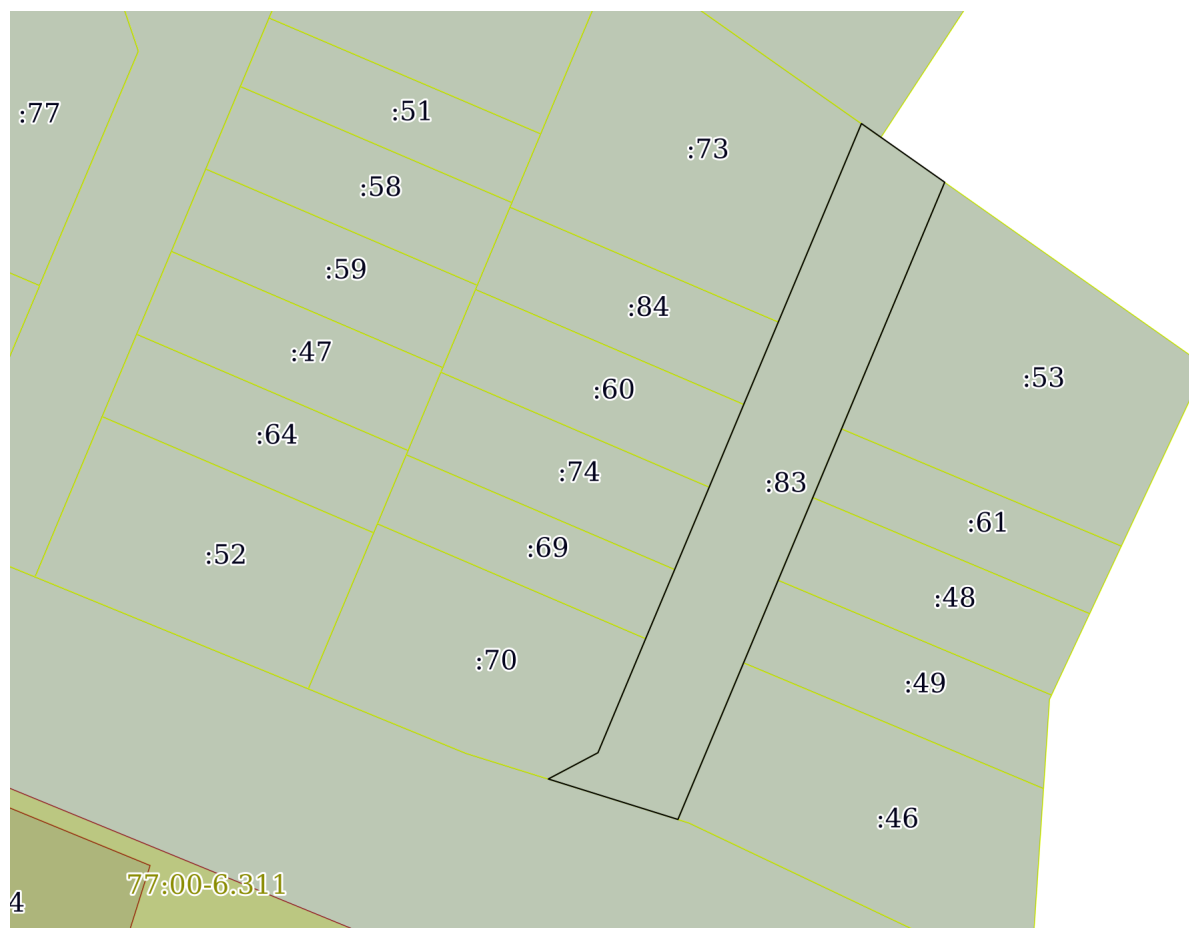

Масштаб 1:500

Условные обозначения:

|                               |         |                   |
|-------------------------------|---------|-------------------|
| полное наименование должности | подпись | инициалы, фамилия |
|-------------------------------|---------|-------------------|

М.П.