

Выписка из Единого государственного реестра недвижимости об основных характеристиках и зарегистрированных правах на объект недвижимости

Сведения об основных характеристиках объекта недвижимости

В Единый государственный реестр недвижимости внесены следующие сведения:

Раздел 1 Лист 1

Объект незавершенного строительства				
вид объекта недвижимости				
Лист № 1 раздела 1	Всего листов раздела 1: 1	Всего разделов: 3	Всего листов выписки: 3	
29 марта 2021г.				
Кадастровый номер:		50:11:0050210:927		
Номер кадастрового квартала:		50:11:0050210		
Дата присвоения кадастрового номера:		29.03.2021		
Ранее присвоенный государственный учетный номер:		данные отсутствуют		
Местоположение:		Российская Федерация, Московская область, городской округ Красногорск, коттеджный посёлок Седьмая Миля		
Площадь:		348.8		
Степень готовности объекта незавершенного строительства, %:		33		
Основная характеристика объекта незавершенного строительства и ее проектируемое значение:		тип	значение	единица измерения
		площадь	348.8	в квадратных метрах
		площадь застройки	325.2	в квадратных метрах
Проектируемое назначение:		индивидуальный жилой дом		
Кадастровая стоимость, руб.:		не определена		
Кадастровые номера иных объектов недвижимости, в пределах которых расположен объект недвижимости:		50:11:0050210:181		
Виды разрешенного использования:		данные отсутствуют		
Статус записи об объекте недвижимости:		Сведения об объекте недвижимости имеют статус "актуальные"		
Особые отметки:		данные отсутствуют		
Получатель выписки:		Дубовицкий Сергей Владимирович (представитель правообладателя), Правообладатель: Закрытое акционерное общество "Пассим", ИНН: 7710439684		



полное наименование должности	подпись	инициалы, фамилия
		Батина Е.В.

М.П.

Выписка из Единого государственного реестра недвижимости об основных характеристиках и зарегистрированных правах на объект недвижимости

Сведения о зарегистрированных правах

Объект незавершенного строительства			
вид объекта недвижимости			
Лист № 1 раздела 2	Всего листов раздела 2: 1	Всего разделов: 3	Всего листов выписки: 3
29 марта 2021г.			
Кадастровый номер: 50:11:0050210:927			

1	Правообладатель (правообладатели):	1.1	Закрытое акционерное общество "Пассим", ИНН: 7710439684, ОГРН: 1027710012802
2	Вид, номер, дата и время государственной регистрации права:	2.1	Собственность 50:11:0050210:927-50/422/2021-1 29.03.2021 15:26:57
3	Документы-основания	3.1	Протокол Внеочередного общего собрания акционеров ЗАО "ПАССИМ" от 30.05.2007г от 30.05.2007
4	Ограничение прав и обременение объекта недвижимости:	Разрешение на строительство от 12.05.2012 № RU 505050000-37	
5	Заявленные в судебном порядке права требования:	не зарегистрировано	
6	Сведения о возражении в отношении зарегистрированного права:	данные отсутствуют	
7	Сведения о наличии решения об изъятии объекта недвижимости для государственных и муниципальных нужд:	данные отсутствуют	
8	Сведения о невозможности государственной регистрации без личного участия правообладателя или его законного представителя:	данные отсутствуют	
9	Правопритязания и сведения о наличии поступивших, но не рассмотренных заявлений о проведении государственной регистрации права (перехода, прекращения права), ограничения права или обременения объекта недвижимости, сделки в отношении объекта недвижимости:	отсутствуют	



полное наименование должности	подпись	инициалы, фамилия
		Батина Е.В.


М.П.

Выписка из Единого государственного реестра недвижимости об основных характеристиках и зарегистрированных правах на объект недвижимости

Описание местоположения объекта недвижимости

Объект незавершенного строительства			
вид объекта недвижимости			
Лист № 1 раздела 4	Всего листов раздела 4: 1	Всего разделов: 3	Всего листов выписки: 3
29 марта 2021г.			
Кадастровый номер: 50:11:0050210:927			

Схема расположения объекта недвижимости (части объекта недвижимости) на земельном участке(ах)

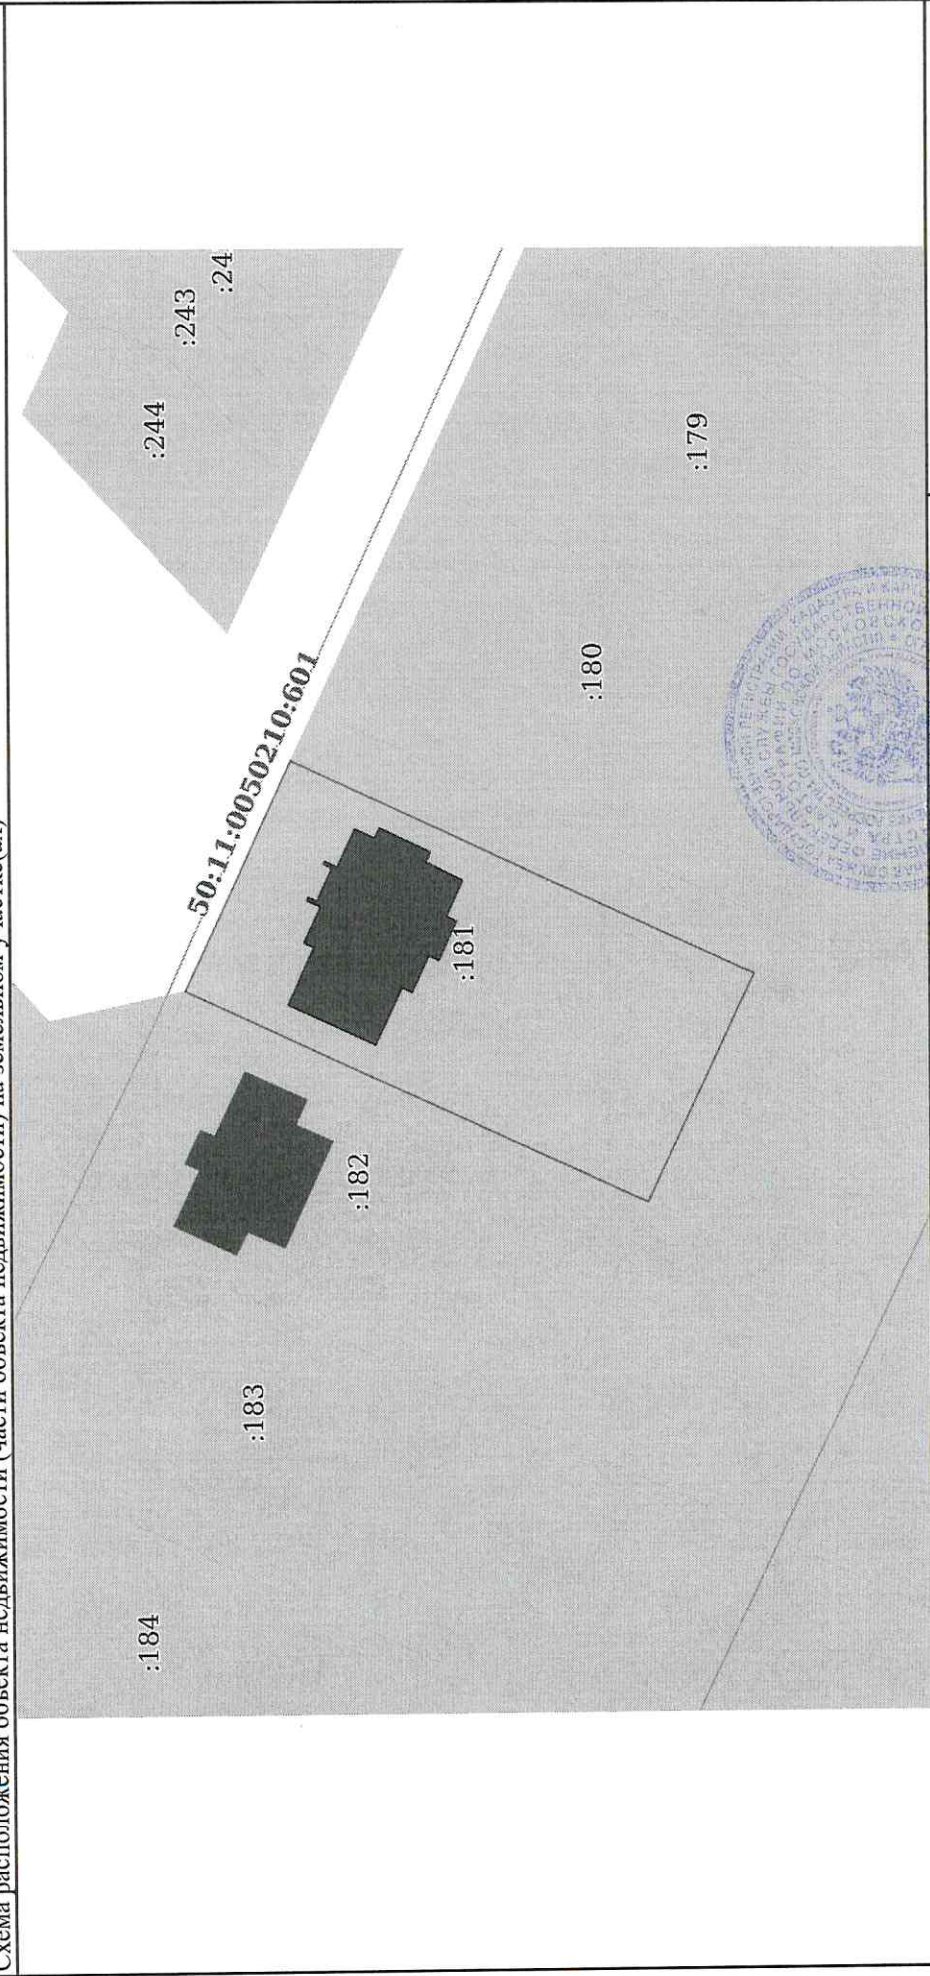

Масштаб 1:200	Условные обозначения:
---------------	-----------------------

полное наименование должности	подпись	инициалы, фамилия
		Батина Е.В.
		М.П.