

Государственное учреждение «БТИ Архангельской области».

164010 Архангельская обл. п. Коноша пр. Октябрьский 55

ТЕХНИЧЕСКИЙ ПАСПОРТ

На Объект : Остановочный комплекс

Район: Коношский

Город (поселок): Коноша

Улица (переулок): Октябрьский 16

Инвентарный номер	16022672					
Номер в реестре						
Кадастровый номер						
	А	Б	В	Г	Д	Е

1. РЕГИСТРАЦИЯ ПРАВА СОБСТВЕННОСТИ

Реестровый № _____

Фонд не жилое

[illegible]

II. Экспликация земельного участка – кв. м.

[illegible]

III. Благоустройство здания – кв. м.

[illegible]

ЭКСПЛИКАЦИЯ

пр. Октябрьский 16


по улице (переулку)

Коноша

к поэтажному плану строения, расположенному в городе(пос.)

Дата записи, литеры по плану	Этаж (начиная с 1-го и кончая мезонином)	Номер помещения (квартиры, торгового, складского и т.д.)	№ по плану (строения, комнаты, коридора и т.д.)	Назначение частей помещения: канцелярское, жилая комната, помещение, коридор и т.п. (формулы подсчета площади по внутреннему обмеру)	Площадь по внутрен. обмеру в кв. м, в т.ч. предназначен. под помещения							Итого (по квартире, этажу, строению)	Высота помещ. по внутр. обмеру
					основная	торг.	вспом.			10	11		
							8	9					
1	2	3	4	5	6	7	8	9	10	11	12	13	
26.10.2005	1		1	Тамбур									
				2,80*1,39	3,9								
			2	Торг. Зал									
				8,62*5,74-(0,10*0,34)*3	49,4	49,4							
			3	Склад									
				2,70*5,64	15,2								
			4	Помещение									
				2,67*2,73	7,3								
			5	Помещение									
				2,73*0,95	2,6								
			6	Помещение									
				2,62*2,73	7,2								
			7	Торг. зал									
				8,59*5,73-(0,10*0,34)*3	49,1	49,1							
				Итого :	134,7	98,2							

24.05

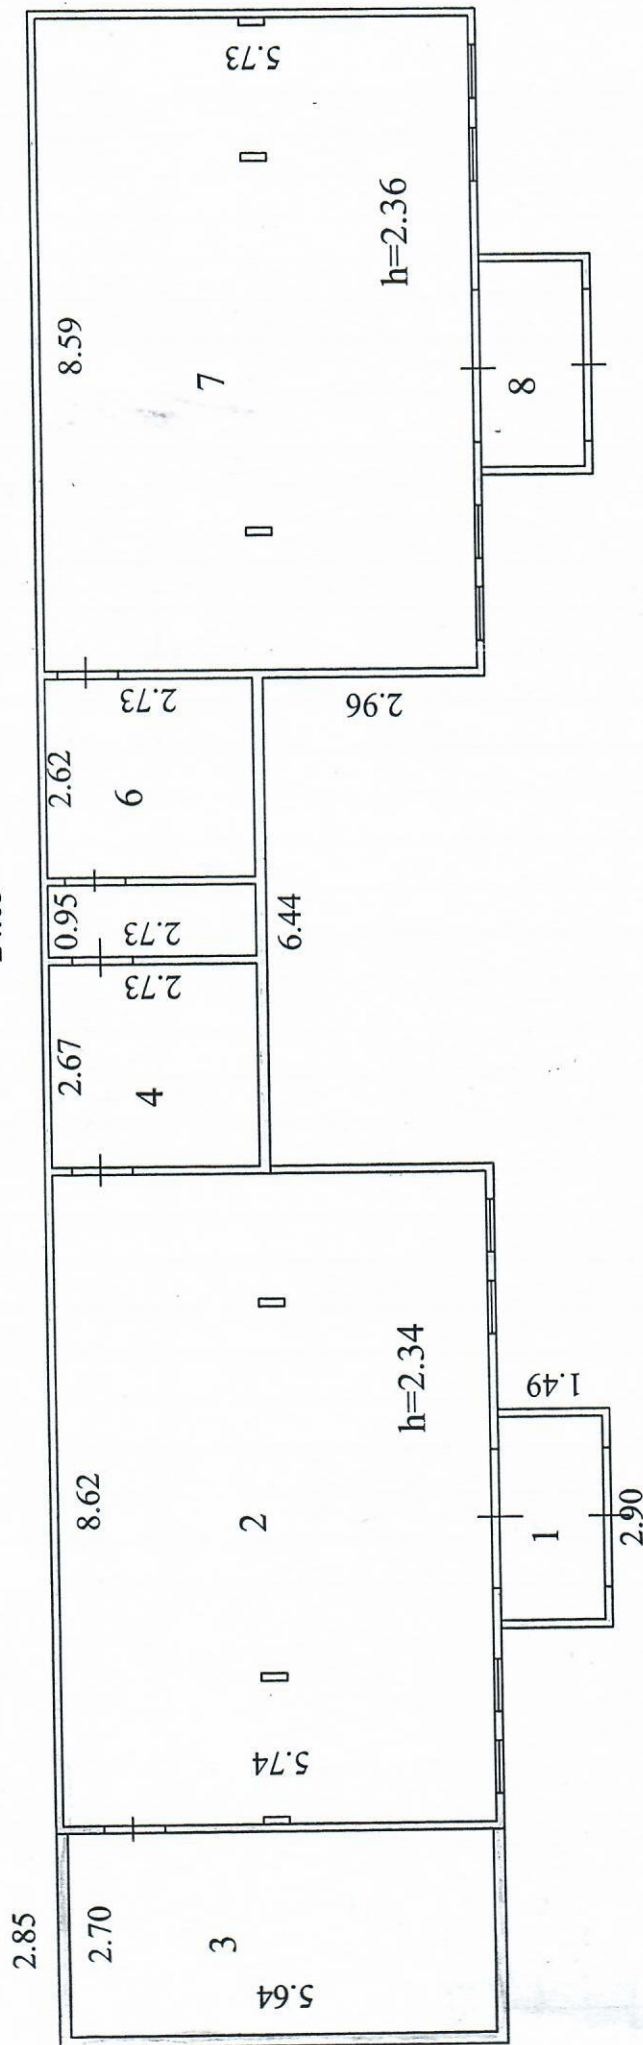

РФ	Коношский филиал Государственного учреждения "БТИ Архангельской области"		Госстрой России
Наименование объекта	Архангельская обл., п. Коноша, пр. Октябрьский 16		Кв. №
Наименование чертежа			
Начальник БТИ	Османова Н.Ф.	Лист № 1	
Чертил	Болотова А.Н.	Кол-во лист 1	
Проверил	Османова Н.Ф.	Масштаб 1:100	
Копировал		Дата 26.10.2005	
		Инв.№ 16022672	

ление *Не жилое*

По назначению

Число мест (мощность)

6)

B)

г)

V. Исчисление площадей и объемов здания и его частей (подвалов, пристроек, и т. п.)

[illegible]

VI. Описание конструктивных элементов здания и определение износа.

Литера А Год постройки 2004 Число этажей 1
 Группа капитальности у Вид внутренней отделки Простая

№ п/п	Наименование конструктивных элементов	Описание конструктивных элементов (материал, конструкция, отделка и прочее)	Техническое состояние (осадки, трещины, гниль и т. п.)	Удельный вес по таблице	Поправки к удельному весу в %	Удельный вес конструктивного элемента с поправками	Износ в процентах	% износа к строению гр. 7 х гр. 8 х 100	Тек. и Износ
									элемента
1	2	3	4	5	6	7	8	9	10
1	Фундаменты	Бетонные плиты	Хорошее			0		0	
2	а) Стены и их наружная отделка	Металлические	Хорошее			0		0	
	б) Перегородки								
3	Перекрытия	чердачное							
		междуэтажные				0		0	
		надподвальное							
4	Крыша	Металлическая	Хорошее			0		0	
5	Полы	Дощатые, линолиум	хорошее			0		0	
6	Проемы	оконные	Двойные, глухие			0		0	
		дверные							
7	Внутренняя отделка	покрашено	Хорошее			0		0	
8	Сан. и электр. устройства	отопление	Электрическое						
		водопровод							
		канализация							
		г. водоснабж.							
		ванны				0		0	
		электроосвещ							
		радио							
		телефон							
		вентиляция							
		лифты							
9	Прочие работы					0		0	

Итого: 0 0,0 0,0
 Проз. износа (гр. 9) х 100 = 0%

Проз. износа, приведенный к 100, по формуле: удельный вес (гр. 7)

VII. Техническое описание пристроек и других устройств

Наименование конструктивных элементов	литера	Удельный вес по табл	Поправки	Удельный вес с поправками	литера	Удельный вес по табл	Поправки	Удельный вес с поправками	литера	Удельный вес по табл	Поправки	Удельный вес с поправками
1	2	3	4	5	6	7	8	9	10	11	12	13
фундаменты												
стены и перегородки												
крытия												
полы												
окна												
плотничные работы												
электроосвещение												
прочие работы												
итого:			х				х				х	

Наименование конструктивных элементов	литера	Удельный вес по табл	Поправки	Удельный вес с поправками	литера	Удельный вес по табл	Поправки	Удельный вес с поправками	литера	Удельный вес по табл	Поправки	Удельный вес с поправками
1	2	3	4	5	6	7	8	9	10	11	12	13
фундаменты												
стены и перегородки												
перекрытия												
крыша												
полы												
окна												
плоскостные работы												
электроосвещение												
прочие работы												
того:			х				х				х	

VIII. Исчисление восстановительной и действительной стоимости здания и его частей.

[illegible]

XI. Ограждения и сооружения (замощения) на участке.

[illegible]

XII. Общая стоимость в руб.

[illegible]

26 Октября

2005

Исполнит

(Борнотот)

26 Октября

2005

Проверил

26 Октября

2005

Начальник бюро

ХІІІ. Отметка о последующих обследованиях.

Дата обследования	"__" ____ 2000г	"__" ____ 2000г	"__" ____
Обследовал			
Проверил			
Начальник бюро			