

Филиал публично-правовой компании "Роскадастр" по Московской области

полное наименование органа регистрации прав

Выписка из Единого государственного реестра недвижимости об объекте недвижимости

Сведения о характеристиках объекта недвижимости

На основании запроса от 17.10.2023, поступившего на рассмотрение 17.10.2023, сообщаем, что согласно записям Единого государственного реестра недвижимости:

Раздел 1 Лист 1

Земельный участок			
вид объекта недвижимости			

Лист № 1 раздела 1	Всего листов раздела 1: 3	Всего разделов: 8	Всего листов выписки: 26
--------------------	---------------------------	-------------------	--------------------------

17.10.2023г. № КУВИ-001/2023-236253691	
Кадастровый номер:	50:09:0000000:194854
Номер кадастрового квартала:	50:09:0000000
Дата присвоения кадастрового номера:	01.06.2022

Ранее присвоенный государственный учетный номер:	данные отсутствуют
Местоположение:	Московская область, г Солнечногорск, Российская Федерация, городской округ Солнечногорск
Площадь:	43810 +/- 73
Кадастровая стоимость, руб.:	155087.4
Кадастровые номера расположенных в пределах земельного участка объектов недвижимости:	данные отсутствуют
Кадастровые номера объектов недвижимости, из которых образован объект недвижимости:	50:09:0000000:191495; 50:09:0010206:45
Кадастровые номера образованных объектов недвижимости:	данные отсутствуют
Категория земель:	Земли сельскохозяйственного назначения
Виды разрешенного использования:	Для сельскохозяйственного производства
Сведения о кадастровом инженере:	образованием 3 (трёх) земельных участков путем перераспределения земельных участков с кадастровыми номерами 50:09:0000000:191495, 50:09:0010206:45
Сведения о лесах, водных объектах и об иных природных объектах, расположенных в пределах земельного участка:	данные отсутствуют
Сведения о том, что земельный участок полностью расположен в границах зоны с особыми условиями использования территории, территории объекта культурного наследия, публичного сервитута:	данные отсутствуют
Сведения о том, что земельный участок расположен в границах особой экономической зоны, территории опережающего социально-экономического развития, зоны территориального развития в Российской Федерации, игровой зоны:	данные отсутствуют

полное наименование должности	 ДОКУМЕНТ ПОДПИСАН ЭЛЕКТРОННОЙ ПОДПИСЬЮ	Сертификат: 00BV056B7401CB38D2B3576ACDC8425108 Владелец: ФЕДЕРАЛЬНАЯ СЛУЖБА ГОСУДАРСТВЕННОЙ РЕГИСТРАЦИИ, КАДАСТРА И КАРТОГРАФИИ Действителен: с 27.06.2023 по 19.09.2024	инициалы, фамилия

Земельный участок			
вид объекта недвижимости			
Лист № 2 раздела 1	Всего листов раздела 1: 3	Всего разделов: 8	Всего листов выписки: 26
17.10.2023г. № КУВИ-001/2023-236253691			
Кадастровый номер:		50:09:0000000:194854	
Сведения о том, что земельный участок расположен в границах особо охраняемой природной территории, охотничьих угодий, лесничеств:		данные отсутствуют	
Сведения о результатах проведения государственного земельного надзора:		данные отсутствуют	
Сведения о расположении земельного участка в границах территории, в отношении которой утвержден проект межевания территории:		данные отсутствуют	
Условный номер земельного участка:		данные отсутствуют	
Сведения о принятии акта и (или) заключении договора, предусматривающих предоставление в соответствии с земельным законодательством исполнительным органом государственным органом власти или органом местного самоуправления, находящегося в государственной или муниципальной собственности земельного участка для строительства наемного дома социального использования или наемного дома коммерческого использования:		данные отсутствуют	
Сведения о том, что земельный участок или земельные участки образованы на основании решения об изъятии земельного участка и (или) расположенного на нем объекта недвижимости для государственных или муниципальных нужд:		данные отсутствуют	
Сведения о том, что земельный участок образован из земель или земельного участка, государственная собственность на которые не разграничена:		данные отсутствуют	
Сведения о наличии земельного спора о местоположении границ земельных участков:		данные отсутствуют	
Статус записи об объекте недвижимости:		Сведения об объекте недвижимости имеют статус "актуальные"	
Особые отметки:		Граница земельного участка состоит из 3 контуров. Учетные номера контуров и их площади: 1 - 30299.77 кв.м, 2 - 9263.06 кв.м, 3 - 4247.45 кв.м. Сведения об ограничениях права на объект недвижимости, обременениях данного объекта, не зарегистрированных в реестре прав, ограничений прав и обременений недвижимого имущества: вид ограничения (обременения): ограничения прав на земельный участок, предусмотренные статьей 56 Земельного кодекса Российской Федерации; срок действия: с 29.08.2023; реквизиты документа-основания: постановление «об установлении публичного сервитута в порядке главы V.7. Земельного кодекса Российской Федерации по адресу	



ДОКУМЕНТ ПОДПИСАН
ЭЛЕКТРОННОЙ ПОДПИСЬЮ

Сертификат: 00BВ056В7401СВ38D2В3576АСDС8425108

Владелец: ФЕДЕРАЛЬНАЯ СЛУЖБА ГОСУДАРСТВЕННОЙ
РЕГИСТРАЦИИ, КАДАСТРА И КАРТОГРАФИИ
Действителен: с 27.06.2023 по 19.09.2024

полное наименование должности

инициалы, фамилия

Земельный участок			
вид объекта недвижимости			
Лист № 3 раздела 1	Всего листов раздела 1: 3	Всего разделов: 8	Всего листов выписки: 26
17.10.2023г. № КУВИ-001/2023-236253691			
Кадастровый номер:		50:09:0000000:194854	
		(местоположение): Российская Федерация, Московская область, г.о. Солнечногорск в пользу акционерного общества Мособлгаз в целях строительства, реконструкции, эксплуатации, капитального ремонта линейного объекта «Газопровод-связка высокого давления Р≤0,6 МПа от выходных сетей ГРС «Каскад» до выходных сетей ГРС «Солнечногорск»» от 29.06.2023 № 1147 выдан: Администрация городского округа Солнечногорск Московской области.	
Получатель выписки:		Скрынник Алексей Геннадьевич, действующий(ая) на основании документа "" от имени заявителя АКЦИОНЕРНОЕ ОБЩЕСТВО "СОЛНЦЕВО", 7722516421	

	 ДОКУМЕНТ ПОДПИСАН ЭЛЕКТРОННОЙ ПОДПИСЬЮ	
полное наименование должности	Сертификат: 00BV056B7401CB38D2B3576ACDC8425108 Владелец: ФЕДЕРАЛЬНАЯ СЛУЖБА ГОСУДАРСТВЕННОЙ РЕГИСТРАЦИИ, КАДАСТРА И КАРТОГРАФИИ Действителен: с 27.06.2023 по 19.09.2024	инициалы, фамилия

Выписка из Единого государственного реестра недвижимости об объекте недвижимости
Сведения о зарегистрированных правах

Земельный участок			
вид объекта недвижимости			
Лист № 1 раздела 2		Всего листов раздела 2: 3	Всего разделов: 8
Всего листов выписки: 26			
17.10.2023г. № КУВИ-001/2023-236253691			
Кадастровый номер:		50:09:0000000:194854	
1	Правообладатель (правообладатели):	1.1	Акционерное общество "Солнцево", ИНН: 7722516421, ОГРН: 1047796397098
	Сведения о возможности предоставления третьим лицам персональных данных физического лица:	1.1.1	данные отсутствуют
2	Вид, номер, дата и время государственной регистрации права:	2.1	Собственность 50:09:0000000:194854-50/416/2023-7 19.06.2023 15:32:48
3	Сведения об осуществлении государственной регистрации сделки, права без необходимого в силу закона согласия третьего лица, органа:	3.1	данные отсутствуют
4	Ограничение прав и обременение объекта недвижимости:		
	4.1 вид:	Запрещение регистрации	
	дата государственной регистрации:	03.11.2022 11:16:49	
	номер государственной регистрации:	50:09:0000000:194854-50/215/2022-4	
	срок, на который установлены ограничение прав и обременение объекта недвижимости:	не установлен	
	лицо, в пользу которого установлены ограничение прав и обременение объекта недвижимости:	не определено	
	сведения о возможности предоставления третьим лицам персональных данных физического лица	данные отсутствуют	
	основание государственной регистрации:	Постановление Десятого арбитражного апелляционного суда города Москва, № 10АП-15263/2022 (А41-25756/21), выдан 20.09.2022, Десятый арбитражный апелляционный суд	
	сведения об осуществлении государственной регистрации сделки, права, ограничения права без необходимого в силу закона согласия третьего лица, органа:	данные отсутствуют	
	сведения об управляющем залогом и о договоре управления залогом, если такой договор заключен для управления ипотекой:	данные отсутствуют	
	сведения о депозитарии, который осуществляет хранение обездвиженной документарной закладной или электронной закладной:		



ДОКУМЕНТ ПОДПИСАН
ЭЛЕКТРОННОЙ ПОДПИСЬЮ

Сертификат: 00BV056B7401CB38D2B3576ACDC8425108
Владелец: ФЕДЕРАЛЬНАЯ СЛУЖБА ГОСУДАРСТВЕННОЙ
РЕГИСТРАЦИИ, КАДАСТРА И КАРТОГРАФИИ
Действителен: с 27.06.2023 по 19.09.2024

полное наименование должности	инициалы, фамилия
-------------------------------	-------------------

Земельный участок			
вид объекта недвижимости			
Лист № 2 раздела 2	Всего листов раздела 2: 3	Всего разделов: 8	Всего листов выписки: 26

17.10.2023г. № КУВИ-001/2023-236253691

Кадастровый номер: 50:09:0000000:194854

	ведения о внесении изменений или дополнений в регистрационную запись об ипотеке:	
4.2	вид:	Арест
	дата государственной регистрации:	20.09.2022 13:06:06
	номер государственной регистрации:	50:09:0000000:194854-50/215/2022-3
	срок, на который установлены ограничение прав и обременение объекта недвижимости:	Не установлен
	лицо, в пользу которого установлены ограничение прав и обременение объекта недвижимости:	Арбитражный суд Московской области
	сведения о возможности предоставления третьим лицам персональных данных физического лица	данные отсутствуют
	основание государственной регистрации:	Определение о принятии обеспечительных мер, № А41-25756/21, выдан 14.07.2022, Арбитражный суд Московской области
	сведения об осуществлении государственной регистрации сделки, права, ограничения права без необходимого в силу закона согласия третьего лица, органа:	данные отсутствуют
	сведения об управляющем залогом и о договоре управления залогом, если такой договор заключен для управления ипотекой:	данные отсутствуют
	сведения о депозитарии, который осуществляет хранение обездвиженной документарной закладной или электронной закладной:	
	ведения о внесении изменений или дополнений в регистрационную запись об ипотеке:	
5	Договоры участия в долевом строительстве:	не зарегистрировано
6	Заявленные в судебном порядке права требования:	данные отсутствуют
7	Сведения о возможности предоставления третьим лицам персональных данных физического лица	данные отсутствуют
8	Сведения о возражении в отношении зарегистрированного права:	принято заявление о наличии возражения в отношении зарегистрированного права
9	Сведения о наличии решения об изъятии объекта недвижимости для государственных и муниципальных нужд:	данные отсутствуют



ДОКУМЕНТ ПОДПИСАН
ЭЛЕКТРОННОЙ ПОДПИСЬЮ

Сертификат: 00BV056B7401CB38D2B3576ACDC8425108

Владелец: ФЕДЕРАЛЬНАЯ СЛУЖБА ГОСУДАРСТВЕННОЙ
РЕГИСТРАЦИИ, КАДАСТРА И КАРТОГРАФИИ
Действителен: с 27.06.2023 по 19.09.2024


полное наименование должности

инициалы, фамилия

Земельный участок			
вид объекта недвижимости			
Лист № 3 раздела 2	Всего листов раздела 2: 3	Всего разделов: 8	Всего листов выписки: 26
17.10.2023г. № КУВИ-001/2023-236253691			
Кадастровый номер:		50:09:0000000:194854	
10	Сведения о невозможности государственной регистрации без личного участия правообладателя или его законного представителя:	данные отсутствуют	
11	Правопритязания и сведения о наличии поступивших, но не рассмотренных заявлений о проведении государственной регистрации права (перехода, прекращения права), ограничения права или обременения объекта недвижимости, сделки в отношении объекта недвижимости:	отсутствуют	
11	Сведения о невозможности государственной регистрации перехода, прекращения, ограничения права на земельный участок из земель сельскохозяйственного назначения:	данные отсутствуют	

полное наименование должности	 ДОКУМЕНТ ПОДПИСАН ЭЛЕКТРОННОЙ ПОДПИСЬЮ Сертификат: 00BV056B7401CB38D2B3576ACDC8425108 Владелец: ФЕДЕРАЛЬНАЯ СЛУЖБА ГОСУДАРСТВЕННОЙ РЕГИСТРАЦИИ, КАДАСТРА И КАРТОГРАФИИ Действителен: с 27.06.2023 по 19.09.2024	инициалы, фамилия

План (чертеж, схема) земельного участка

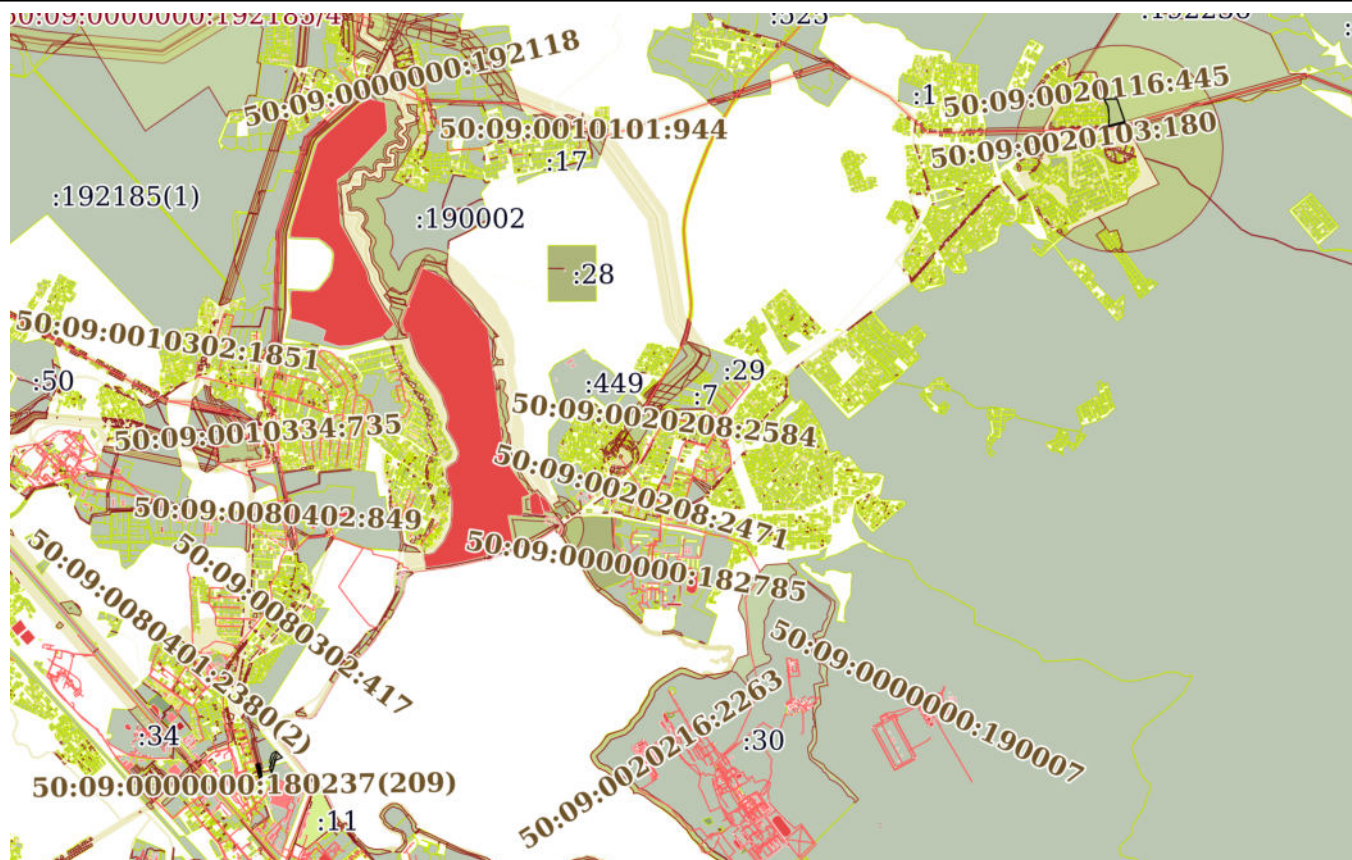

Условные обозначения:



Сертификат: 00BB056B7401CB38D2B3576ACDC8425108
Владелец: ФЕДЕРАЛЬНАЯ СЛУЖБА ГОСУДАРСТВЕННОЙ
РЕГИСТРАЦИИ, КАДАСТРА И КАРТОГРАФИИ
Действителен: с 27.06.2023 по 19.09.2024

инициалы, фамилия

Земельный участок

вид объекта недвижимости

Лист № 2 раздела 3

Всего листов раздела 3: 4

Всего разделов: 8

Всего листов выписки: 26

17.10.2023г. № КУВИ-001/2023-236253691

Кадастровый номер:

50:09:0000000:194854



Масштаб 1:3000

Условные обозначения:

ДОКУМЕНТ ПОДПИСАН
ЭЛЕКТРОННОЙ ПОДПИСЬЮ


Сертификат: 00BV056B7401CB38D2B3576ACDC8425108

Владелец: ФЕДЕРАЛЬНАЯ СЛУЖБА ГОСУДАРСТВЕННОЙ
РЕГИСТРАЦИИ, КАДАСТРА И КАРТОГРАФИИ
Действителен: с 27.06.2023 по 19.09.2024

полное наименование должности

инициалы, фамилия

Земельный участок			
вид объекта недвижимости			
Лист № 3 раздела 3	Всего листов раздела 3: 4	Всего разделов: 8	Всего листов выписки: 26
17.10.2023г. № КУВИ-001/2023-236253691			
Кадастровый номер:		50:09:0000000:194854	

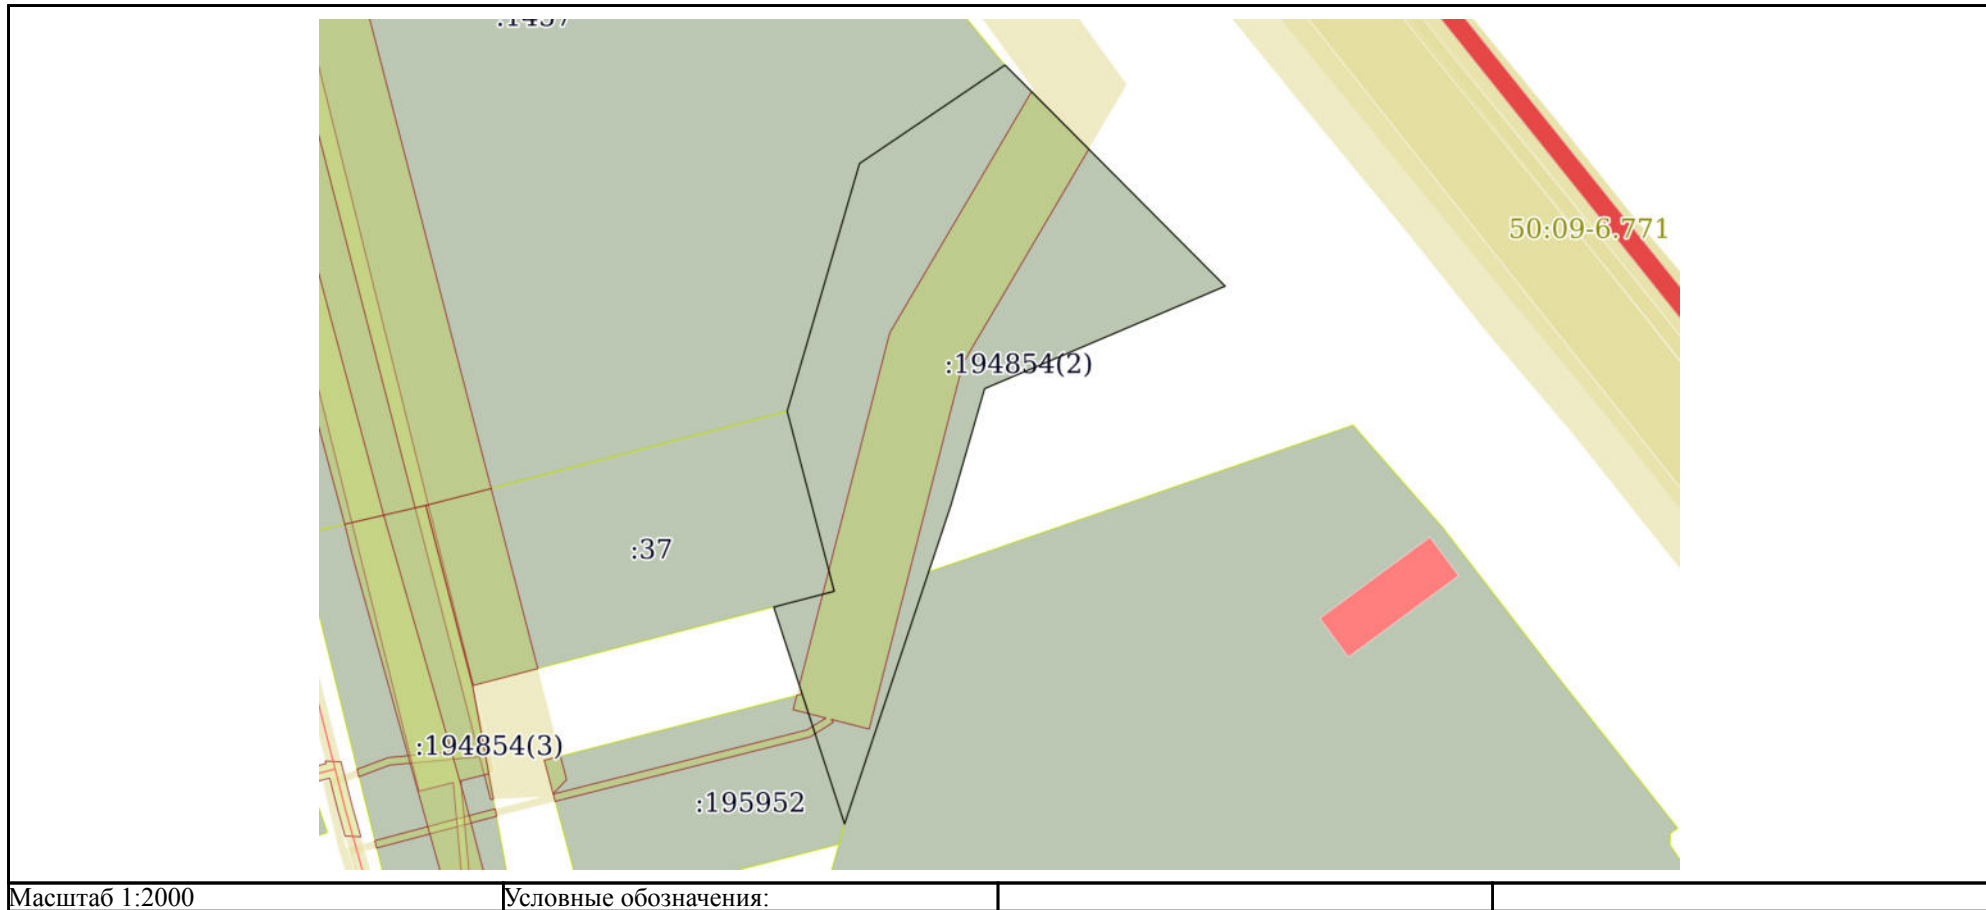

полное наименование должности	 ДОКУМЕНТ ПОДПИСАН ЭЛЕКТРОННОЙ ПОДПИСЬЮ Сертификат: 00BV056B7401CB38D2B3576ACDC8425108 Владелец: ФЕДЕРАЛЬНАЯ СЛУЖБА ГОСУДАРСТВЕННОЙ РЕГИСТРАЦИИ, КАДАСТРА И КАРТОГРАФИИ Действителен: с 27.06.2023 по 19.09.2024	инициалы, фамилия

Земельный участок

вид объекта недвижимости

Лист № 4 раздела 3

Всего листов раздела 3: 4


Всего разделов: 8

Всего листов выписки: 26

17.10.2023г. № КУВИ-001/2023-236253691

Кадастровый номер:

50:09:0000000:194854

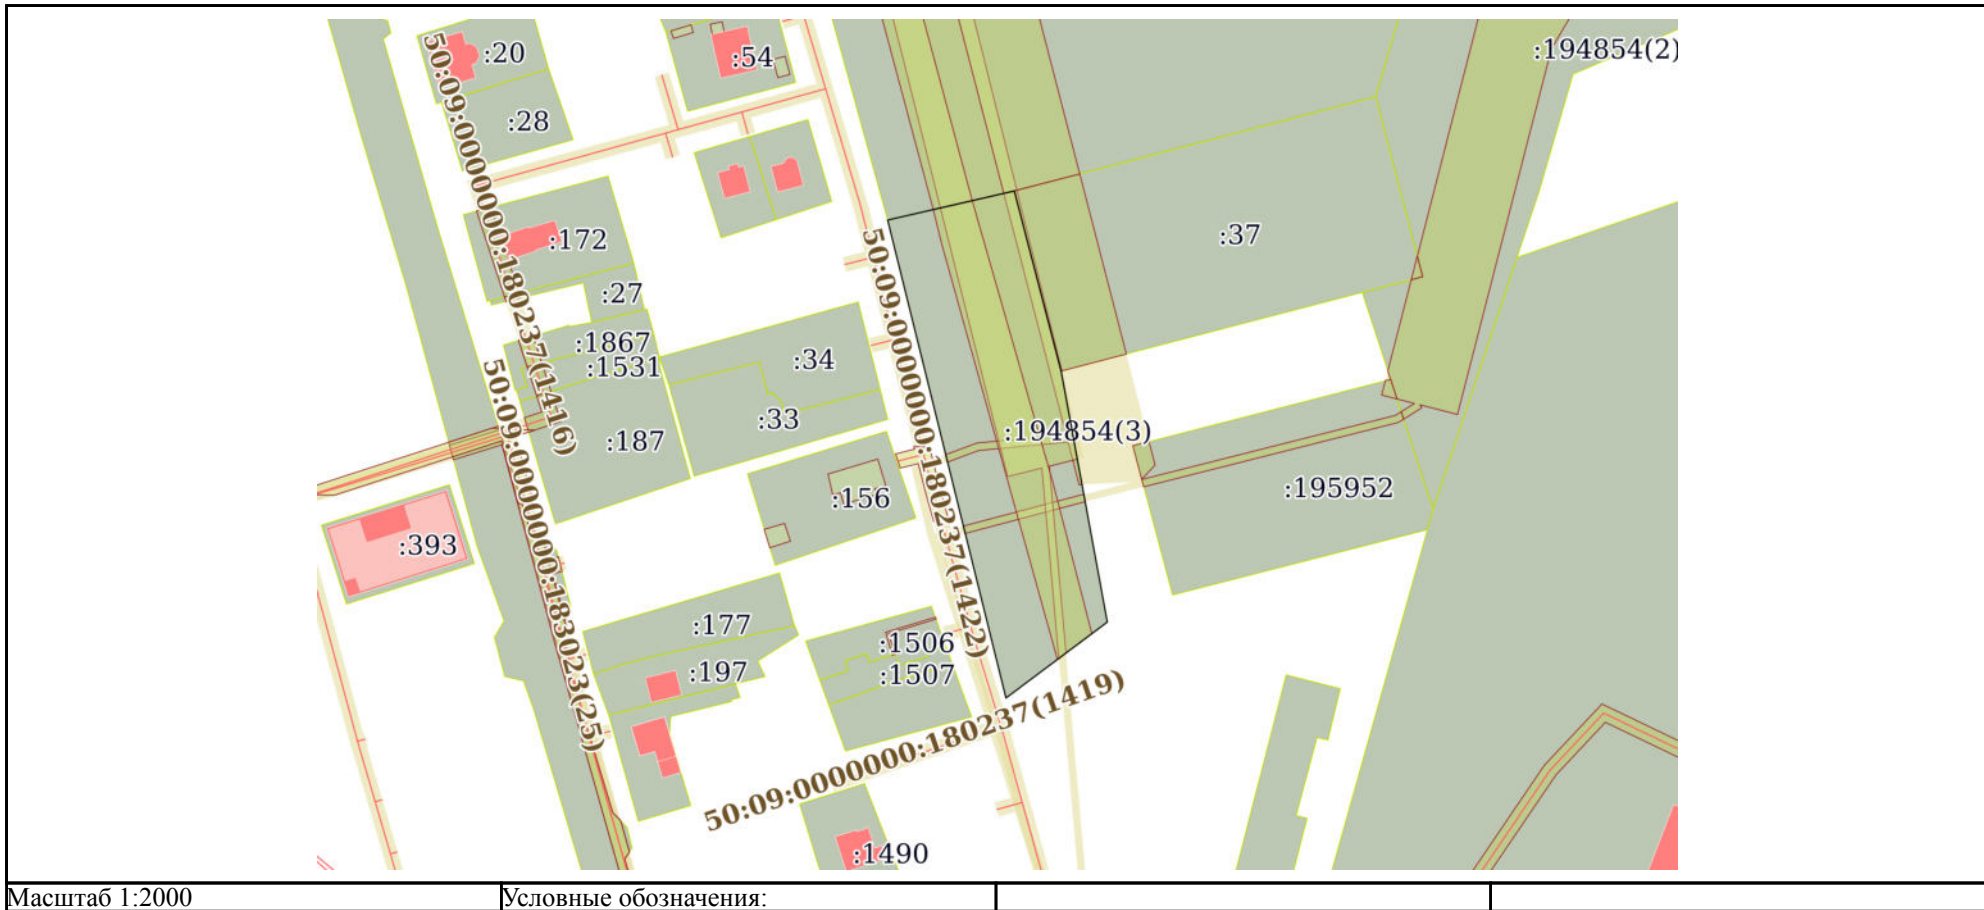

ДОКУМЕНТ ПОДПИСАН
ЭЛЕКТРОННОЙ ПОДПИСЬЮ

Сертификат: 00BV056B7401CB38D2B3576ACDC8425108

Владелец: ФЕДЕРАЛЬНАЯ СЛУЖБА ГОСУДАРСТВЕННОЙ
РЕГИСТРАЦИИ, КАДАСТРА И КАРТОГРАФИИ
Действителен: с 27.06.2023 по 19.09.2024

полное наименование должности

инициалы, фамилия

Выписка из Единого государственного реестра недвижимости об объекте недвижимости

Описание местоположения земельного участка

Земельный участок			
вид объекта недвижимости			
Лист № 1 раздела 3.1	Всего листов раздела 3.1: 2	Всего разделов: 8	Всего листов выписки: 26
17.10.2023г. № КУВИ-001/2023-236253691			
Кадастровый номер:		50:09:0000000:194854	

Описание местоположения границ земельного участка							
№ п/п	Номер точки		Дирекционный угол	Горизонтальное проложение, м	Описание закрепления на местности	Кадастровые номера смежных участков	Сведения об адресах правообладателей смежных земельных участков
	начальная	конечная					
1	2	3	4	5	6	7	8
1	1.1.1	1.1.2	77°3.9'	34.84	данные отсутствуют	50:09:0080301:1457	адрес отсутствует; dalevich.yv@gmail.ru, г.Москва, Новокуркинское ш., д.35, корп.2, кв.66
2	1.1.2	1.1.3	165°26.4'	49.88	данные отсутствуют	50:09:0080301:37	данные отсутствуют
3	1.1.3	1.1.4	169°34.4'	68.46	данные отсутствуют	данные отсутствуют	данные отсутствуют
4	1.1.4	1.1.5	233°9.2'	33.95	данные отсутствуют	данные отсутствуют	данные отсутствуют
5	1.1.5	1.1.1	346°6.0'	132.04	данные отсутствуют	данные отсутствуют	данные отсутствуют
6	2.1.1	2.1.2	135°7.9'	83.67	данные отсутствуют	данные отсутствуют	данные отсутствуют
7	2.1.2	2.1.3	246°54.8'	70.1	данные отсутствуют	данные отсутствуют	данные отсутствуют
8	2.1.3	2.1.4	196°7.1'	32.46	данные отсутствуют	данные отсутствуют	данные отсутствуют
9	2.1.4	2.1.5	198°28.4'	18.9	данные отсутствуют	данные отсутствуют	данные отсутствуют
10	2.1.5	2.1.6	198°26.6'	71.28	данные отсутствуют	50:09:0080301:1540	адрес отсутствует
11	2.1.6	2.1.7	341°55.7'	61.19	данные отсутствуют	данные отсутствуют	данные отсутствуют
12	2.1.6	2.1.6			данные отсутствуют	50:09:0000000:195952	данные отсутствуют
13	2.1.7	2.1.8	75°22.5'	16.75	данные отсутствуют	50:09:0080301:37	данные отсутствуют
14	2.1.8	2.1.9	345°22.1'	49.92	данные отсутствуют	50:09:0080301:37	данные отсутствуют
15	2.1.9	2.1.10	16°16.4'	69.16	данные отсутствуют	50:09:0080301:1457	адрес отсутствует; dalevich.yv@gmail.ru, г.Москва, Новокуркинское ш., д.35, корп.2, кв.66
16	2.1.10	2.1.1	55°52.9'	47.12	данные отсутствуют	50:09:0080301:1457	адрес отсутствует; dalevich.yv@gmail.ru, г.Москва, Новокуркинское ш., д.35, корп.2, кв.66
17	3.1.1	3.1.2	87°24.8'	119.18	данные отсутствуют	данные отсутствуют	данные отсутствуют
18	3.1.1	3.1.1			данные отсутствуют	50:09:0020116:395	данные отсутствуют
19	3.1.2	3.1.3	161°2.1'	233.92	данные отсутствуют	50:09:0000000:192236	данные отсутствуют
20	3.1.3	3.1.4	254°30.8'	161.3	данные отсутствуют	данные отсутствуют	данные отсутствуют



ДОКУМЕНТ ПОДПИСАН
ЭЛЕКТРОННОЙ ПОДПИСЬЮ

Сертификат: 00BV056B7401CB38D2B3576ACDC8425108

Владелец: ФЕДЕРАЛЬНАЯ СЛУЖБА ГОСУДАРСТВЕННОЙ
РЕГИСТРАЦИИ, КАДАСТРА И КАРТОГРАФИИ
Действителен: с 27.06.2023 по 19.09.2024

полное наименование должности

инициалы, фамилия

Земельный участок							
вид объекта недвижимости							
Лист № 2 раздела 3.1			Всего листов раздела 3.1: 2		Всего разделов: 8		Всего листов выписки: 26
17.10.2023г. № КУВИ-001/2023-236253691							
Кадастровый номер:				50:09:0000000:194854			
1	2	3	4	5	6	7	8
21	3.1.4	3.1.5	4°50.7´	69.5	данные отсутствуют	данные отсутствуют	данные отсутствуют
22	3.1.4	3.1.4			данные отсутствуют	50:09:0020116:395	данные отсутствуют
23	3.1.5	3.1.6	356°4.4´	118.31	данные отсутствуют	данные отсутствуют	данные отсутствуют
24	3.1.6	3.1.1	332°25.4´	80.81	данные отсутствуют	данные отсутствуют	данные отсутствуют

полное наименование должности	 ДОКУМЕНТ ПОДПИСАН ЭЛЕКТРОННОЙ ПОДПИСЬЮ Сертификат: 00BV056B7401CB38D2B3576ACDC8425108 Владелец: ФЕДЕРАЛЬНАЯ СЛУЖБА ГОСУДАРСТВЕННОЙ РЕГИСТРАЦИИ, КАДАСТРА И КАРТОГРАФИИ Действителен: с 27.06.2023 по 19.09.2024	инициалы, фамилия

Выписка из Единого государственного реестра недвижимости об объекте недвижимости
Описание местоположения земельного участка

Земельный участок			
вид объекта недвижимости			
Лист № 1 раздела 3.2	Всего листов раздела 3.2: 2	Всего разделов: 8	Всего листов выписки: 26
17.10.2023г. № КУВИ-001/2023-236253691			
Кадастровый номер:		50:09:0000000:194854	

Сведения о характерных точках границы земельного участка				
Система координат МСК-50, зона 2				
Номер точки	Координаты, м		Описание закрепления на местности	Средняя квадратичная погрешность определения координат характерных точек границ земельного участка, м
	X	Y		
1	2	3	4	5
1	525269.58	2163999.56	Закрепление отсутствует	0.1
2	525274.96	2164118.62	Закрепление отсутствует	0.1
3	525053.74	2164194.64	Закрепление отсутствует	0.1
4	525010.67	2164039.2	Закрепление отсутствует	0.1
5	525079.92	2164045.07	Закрепление отсутствует	0.1
6	525197.95	2164036.97	Закрепление отсутствует	0.1
1	525269.58	2163999.56	Закрепление отсутствует	0.1
1	519151.13	2156229.13	Закрепление отсутствует	0.1
2	519091.83	2156288.16	Закрепление отсутствует	0.1
3	519064.34	2156223.67	Закрепление отсутствует	0.1
4	519033.16	2156214.66	Закрепление отсутствует	0.1
5	519015.23	2156208.67	Закрепление отсутствует	0.1
6	518947.61	2156186.12	Закрепление отсутствует	0.1
7	519005.78	2156167.14	Закрепление отсутствует	0.1
8	519010.01	2156183.35	Закрепление отсутствует	0.1
9	519058.31	2156170.74	Закрепление отсутствует	0.1
10	519124.7	2156190.12	Закрепление отсутствует	0.1
1	519151.13	2156229.13	Закрепление отсутствует	0.1
1	519025.2	2156039.9	Закрепление отсутствует	0.1
2	519033	2156073.86	Закрепление отсутствует	0.1
3	518984.72	2156086.4	Закрепление отсутствует	0.1
4	518917.39	2156098.79	Закрепление отсутствует	0.1

полное наименование должности	 ДОКУМЕНТ ПОДПИСАН ЭЛЕКТРОННОЙ ПОДПИСЬЮ Сертификат: 00BV056B7401CB38D2B3576ACDC8425108 Владелец: ФЕДЕРАЛЬНАЯ СЛУЖБА ГОСУДАРСТВЕННОЙ РЕГИСТРАЦИИ, КАДАСТРА И КАРТОГРАФИИ Действителен: с 27.06.2023 по 19.09.2024	инициалы, фамилия

Земельный участок			
вид объекта недвижимости			
Лист № 2 раздела 3.2	Всего листов раздела 3.2: 2	Всего разделов: 8	Всего листов выписки: 26
17.10.2023г. № КУВИ-001/2023-236253691			
Кадастровый номер:		50:09:0000000:194854	
1	2	3	4
5	518897.03	2156071.62	Закрепление отсутствует
1	519025.2	2156039.9	Закрепление отсутствует



ДОКУМЕНТ ПОДПИСАН
ЭЛЕКТРОННОЙ ПОДПИСЬЮ

Сертификат: 00BV056B7401CB38D2B3576ACDC8425108

Владелец: ФЕДЕРАЛЬНАЯ СЛУЖБА ГОСУДАРСТВЕННОЙ
РЕГИСТРАЦИИ, КАДАСТРА И КАРТОГРАФИИ
Действителен: с 27.06.2023 по 19.09.2024


полное наименование должности

инициалы, фамилия

Выписка из Единого государственного реестра недвижимости об объекте недвижимости
Сведения о частях земельного участка

Земельный участок			
вид объекта недвижимости			
Лист № 1 раздела 4	Всего листов раздела 4: 5	Всего разделов: 8	Всего листов выписки: 26
17.10.2023г. № КУВИ-001/2023-236253691			
Кадастровый номер:		50:09:0000000:194854	
План (чертеж, схема) части земельного участка		Учетный номер части: 50:09:0000000:194854/1	
Масштаб 1:3000		Условные обозначения:	

полное наименование должности		ДОКУМЕНТ ПОДПИСАН ЭЛЕКТРОННОЙ ПОДПИСЬЮ	инициалы, фамилия
	Сертификат: 00BV056B7401CB38D2B3576ACDC8425108		
	Владелец: ФЕДЕРАЛЬНАЯ СЛУЖБА ГОСУДАРСТВЕННОЙ РЕГИСТРАЦИИ, КАДАСТРА И КАРТОГРАФИИ Действителен: с 27.06.2023 по 19.09.2024		

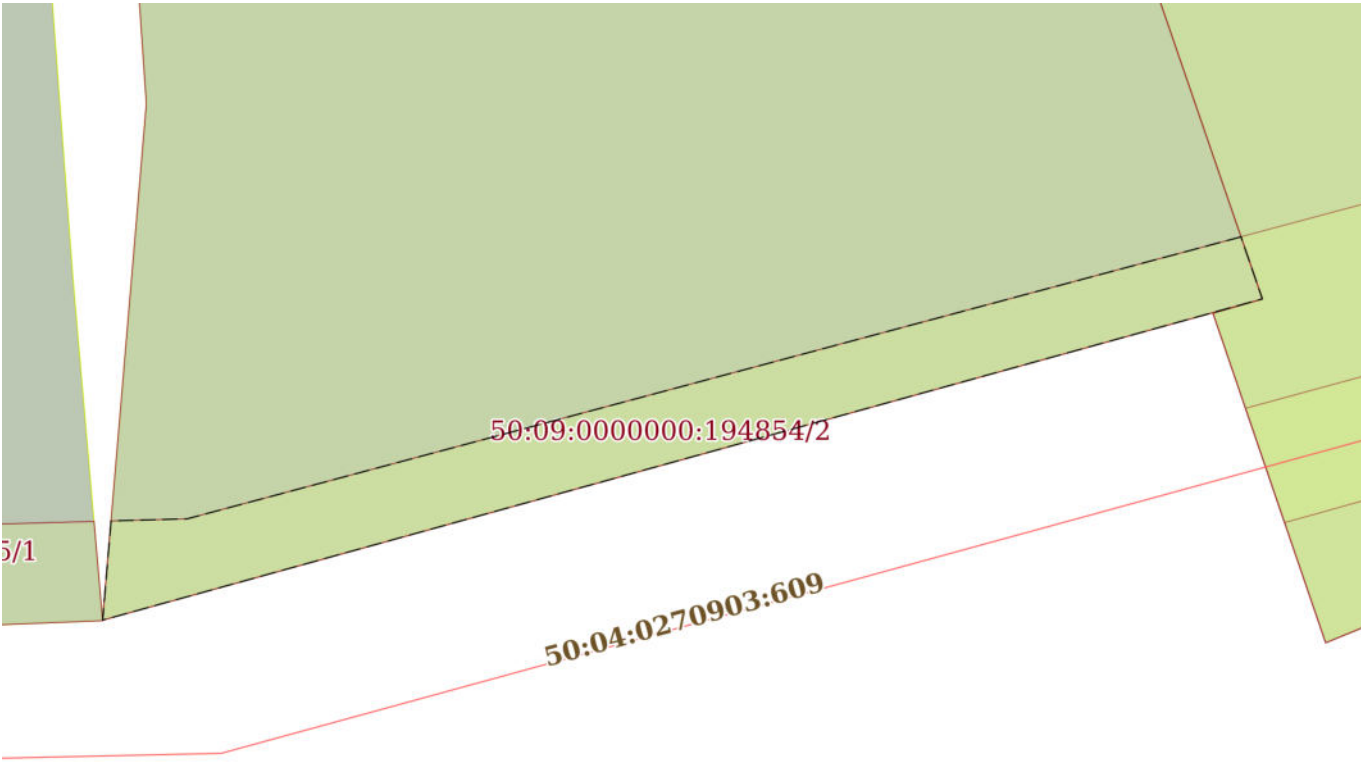Земельный участок			
вид объекта недвижимости			
Лист № 2 раздела 4	Всего листов раздела 4: 5	Всего разделов: 8	Всего листов выписки: 26
17.10.2023г. № КУВИ-001/2023-236253691			
Кадастровый номер:		50:09:0000000:194854	
План (чертеж, схема) части земельного участка		Учетный номер части: 50:09:0000000:194854/2	
			
Масштаб 1:1000	Условные обозначения:		

полное наименование должности	 ДОКУМЕНТ ПОДПИСАН ЭЛЕКТРОННОЙ ПОДПИСЬЮ Сертификат: 00BV056B7401CB38D2B3576ACDC8425108 Владелец: ФЕДЕРАЛЬНАЯ СЛУЖБА ГОСУДАРСТВЕННОЙ РЕГИСТРАЦИИ, КАДАСТРА И КАРТОГРАФИИ Действителен: с 27.06.2023 по 19.09.2024	инициалы, фамилия

Земельный участок			
вид объекта недвижимости			
Лист № 4 раздела 4	Всего листов раздела 4: 5	Всего разделов: 8	Всего листов выписки: 26
17.10.2023г. № КУВИ-001/2023-236253691			
Кадастровый номер:		50:09:0000000:194854	
План (чертеж, схема) части земельного участка		Учетный номер части: 50:09:0000000:194854/4	
			
Масштаб 1:2000	Условные обозначения:		

	ДОКУМЕНТ ПОДПИСАН		
	ЭЛЕКТРОННОЙ ПОДПИСЬЮ		
	Сертификат: 00BV056B7401CB38D2B3576ACDC8425108		
	Владелец: ФЕДЕРАЛЬНАЯ СЛУЖБА ГОСУДАРСТВЕННОЙ		
полное наименование должности	РЕГИСТРАЦИИ, КАДАСТРА И КАРТОГРАФИИ	инициалы, фамилия	
Действителен: с 27.06.2023 по 19.09.2024			

Земельный участок			
вид объекта недвижимости			
Лист № 5 раздела 4	Всего листов раздела 4: 5	Всего разделов: 8	Всего листов выписки: 26
17.10.2023г. № КУВИ-001/2023-236253691			
Кадастровый номер:		50:09:0000000:194854	
План (чертеж, схема) части земельного участка		Учетный номер части: 50:09:0000000:194854/5	
Масштаб 1:2000	Условные обозначения:		



ДОКУМЕНТ ПОДПИСАН
ЭЛЕКТРОННОЙ ПОДПИСЬЮ

Сертификат: 00BV056B7401CB38D2B3576ACDC8425108

Владелец: ФЕДЕРАЛЬНАЯ СЛУЖБА ГОСУДАРСТВЕННОЙ
РЕГИСТРАЦИИ, КАДАСТРА И КАРТОГРАФИИ
Действителен: с 27.06.2023 по 19.09.2024

полное наименование должности

инициалы, фамилия

Выписка из Единого государственного реестра недвижимости об объекте недвижимости
Сведения о частях земельного участка

Земельный участок			
вид объекта недвижимости			
Лист № 1 раздела 4.1	Всего листов раздела 4.1: 1	Всего разделов: 8	Всего листов выписки: 26
17.10.2023г. № КУВИ-001/2023-236253691			
Кадастровый номер:		50:09:0000000:194854	
Учетный номер части	Площадь, м2	Содержание ограничения в использовании или ограничения права на объект недвижимости или обременения объекта недвижимости	
1	2	3	
50:09:0000000:194854/1	30300	50:09-6.528	
50:09:0000000:194854/2	1521	50:00-6.1116	
50:09:0000000:194854/3	3966	50:09-6.174	
50:09:0000000:194854/4	1610	50:09-6.22	
50:09:0000000:194854/5	1374	вид ограничения (обременения): ограничения прав на земельный участок, предусмотренные статьей 56 Земельного кодекса Российской Федерации; Срок действия: не установлен; реквизиты документа-основания: постановление «об установлении публичного сервитута в порядке главы V.7. Земельного кодекса Российской Федерации по адресу (местоположение): Российская Федерация, Московская область, г.о. Солнечногорск в пользу акционерного общества Мособлгаз в целях строительства, реконструкции, эксплуатации, капитального ремонта линейного объекта «Газопровод-связка высокого давления Р≤0,6 МПа от выходных сетей ГРС «Каскад» до выходных сетей ГРС «Солнечногорск»» от 29.06.2023 № 1147 выдан: Администрация городского округа Солнечногорск Московской области; Содержание ограничения (обременения): Публичный сервитут установлен в целях - п.1. ст. 39.37 Земельного кодекса Российской Федерации - в целях размещения линейного объекта "Газопровод-связка высокого давления Р<0,6 МПа от выходных сетей ГРС "Каскад" до выходных сетей ГРС "Солнечногорск"" в пользу Акционерного общества "Мособлгаз" (ИНН 5032292612, ОГРН 1175024034734, почтовый адрес - Бокс № 47, Одинцовский городской округ, Московская область, 143016, адрес электронной почты - info@mosoblgaz.ru). Срок установления публичного сервитута - 120 месяцев.; Реестровый номер границы: 50:09-6.819; Вид объекта реестра границ: Зона с особыми условиями использования территории; Вид зоны по документу: Публичный сервитут, по адресу: Московская обл., г.о. Солнечногорск в пользу АО "Мособлгаз". Назначение сооружения-"Газопровод-связка высокого давления Р<0,6 МПа от выходных сетей ГРС "Каскад" до выходных сетей ГРС "Солнечногорск"; Тип зоны: Зона публичного сервитута	

Выписка из Единого государственного реестра недвижимости об объекте недвижимости
Сведения о частях земельного участка

Земельный участок			
вид объекта недвижимости			
Лист № 1 раздела 4.2	Всего листов раздела 4.2: 6	Всего разделов: 8	Всего листов выписки: 26
17.10.2023г. № КУВИ-001/2023-236253691			
Кадастровый номер:		50:09:0000000:194854	

Сведения о характерных точках границы части (частей) земельного участка				
Учетный номер части: 50:09:0000000:194854/1				
Система координат				
Номер точки	Координаты, м		Описание закрепления на местности	Средняя квадратичная погрешность определения координат характерных точек границ земельного участка, м
	X	Y		
1	2	3	4	5
1	525269.58	2163999.56	-	-
2	525274.96	2164118.62	-	-
3	525053.74	2164194.64	-	-
4	525010.67	2164039.2	-	-
5	525079.92	2164045.07	-	-
6	525197.95	2164036.97	-	-
1	525269.58	2163999.56	-	-

		 ДОКУМЕНТ ПОДПИСАН ЭЛЕКТРОННОЙ ПОДПИСЬЮ Сертификат: 00BV056B7401CB38D2B3576ACDC8425108 Владелец: ФЕДЕРАЛЬНАЯ СЛУЖБА ГОСУДАРСТВЕННОЙ РЕГИСТРАЦИИ, КАДАСТРА И КАРТОГРАФИИ Действителен: с 27.06.2023 по 19.09.2024	
полное наименование должности		инициалы, фамилия	

Земельный участок				
вид объекта недвижимости				
Лист № 2 раздела 4.2		Всего листов раздела 4.2: 6		Всего разделов: 8
Всего листов выписки: 26				
17.10.2023г. № КУВИ-001/2023-236253691				
Кадастровый номер:		50:09:0000000:194854		
Сведения о характерных точках границы части (частей) земельного участка				
Учетный номер части: 50:09:0000000:194854/2				
Система координат				
Номер точки	Координаты, м		Описание закрепления на местности	Средняя квадратичная погрешность определения координат характерных точек границ земельного участка, м
	X	Y		
1	2	3	4	5
1	525062.06	2164191.78	-	-
2	525053.74	2164194.64	-	-
3	525010.67	2164039.2	-	-
4	525023.97	2164040.33	-	-
5	525024.25	2164050.53	-	-
1	525062.06	2164191.78	-	-



ДОКУМЕНТ ПОДПИСАН
ЭЛЕКТРОННОЙ ПОДПИСЬЮ

Сертификат: 00BV056B7401CB38D2B3576ACDC8425108

Владелец: ФЕДЕРАЛЬНАЯ СЛУЖБА ГОСУДАРСТВЕННОЙ
РЕГИСТРАЦИИ, КАДАСТРА И КАРТОГРАФИИ
Действителен: с 27.06.2023 по 19.09.2024

полное наименование должности

инициалы, фамилия

Земельный участок			
вид объекта недвижимости			

Лист № 3 раздела 4.2	Всего листов раздела 4.2: 6	Всего разделов: 8	Всего листов выписки: 26
----------------------	-----------------------------	-------------------	--------------------------

17.10.2023г. № КУВИ-001/2023-236253691

Кадастровый номер: 50:09:0000000:194854

Сведения о характерных точках границы части (частей) земельного участка			
Учетный номер части: 50:09:0000000:194854/3			

Система координат				
Номер точки	Координаты, м		Описание закрепления на местности	Средняя квадратичная погрешность определения координат характерных точек границ земельного участка, м
	X	Y		
1	2	3	4	5
1	519143.96	2156236.27	-	-
2	519128.58	2156251.58	-	-
3	519071.14	2156217.84	-	-
4	519015.59	2156203.6	-	-
5	518973.09	2156192.7	-	-
6	518975.69	2156182.53	-	-
7	518974.85	2156183.06	-	-
8	518971.83	2156178.22	-	-
9	518973.79	2156177.58	-	-
10	518976.04	2156181.18	-	-
11	518977.25	2156176.45	-	-
12	518984.73	2156174.01	-	-
13	519009.21	2156180.29	-	-
14	519010.01	2156183.35	-	-
15	519015.53	2156181.91	-	-
16	519020.8	2156183.26	-	-
17	519079.23	2156198.23	-	-
1	519143.96	2156236.27	-	-
1	518951.68	2156092.48	-	-
2	518949.7	2156092.84	-	-
3	518941.18	2156060.69	-	-
4	518943.13	2156060.21	-	-
1	518951.68	2156092.48	-	-
1	519032.35	2156071.05	-	-



ДОКУМЕНТ ПОДПИСАН
ЭЛЕКТРОННОЙ ПОДПИСЬЮ

Сертификат: 00BV056B7401CB38D2B3576ACDC8425108

Владелец: ФЕДЕРАЛЬНАЯ СЛУЖБА ГОСУДАРСТВЕННОЙ

РЕГИСТРАЦИИ, КАДАСТРА И КАРТОГРАФИИ

Действителен: с 27.06.2023 по 19.09.2024

полное наименование должности

инициалы, фамилия

Земельный участок					
вид объекта недвижимости					
Лист № 4 раздела 4.2		Всего листов раздела 4.2: 6		Всего разделов: 8	Всего листов выписки: 26
17.10.2023г. № КУВИ-001/2023-236253691					
Кадастровый номер:			50:09:0000000:194854		
1	2	3	4	5	
2	519033	2156073.86	-	-	
3	518984.72	2156086.4	-	-	
4	518954.28	2156092	-	-	
5	518954.24	2156091.26	-	-	
6	518965.68	2156088.3	-	-	
7	518963.43	2156064.26	-	-	
8	518960.32	2156055.96	-	-	
9	518962.28	2156055.47	-	-	
10	518965.4	2156063.8	-	-	
11	518967.64	2156087.79	-	-	
1	519032.35	2156071.05	-	-	



ДОКУМЕНТ ПОДПИСАН
ЭЛЕКТРОННОЙ ПОДПИСЬЮ

Сертификат: 00BV056B7401CB38D2B3576ACDC8425108

Владелец: ФЕДЕРАЛЬНАЯ СЛУЖБА ГОСУДАРСТВЕННОЙ
РЕГИСТРАЦИИ, КАДАСТРА И КАРТОГРАФИИ
Действителен: с 27.06.2023 по 19.09.2024

полное наименование должности

инициалы, фамилия

Земельный участок				
вид объекта недвижимости				
Лист № 5 раздела 4.2		Всего листов раздела 4.2: 6		Всего разделов: 8
Всего листов выписки: 26				
17.10.2023г. № КУВИ-001/2023-236253691				
Кадастровый номер:		50:09:0000000:194854		
Сведения о характерных точках границы части (частей) земельного участка				
Учетный номер части: 50:09:0000000:194854/4				
Система координат				
Номер точки	Координаты, м		Описание закрепления на местности	Средняя квадратичная погрешность определения координат характерных точек границ земельного участка, м
	X	Y		
1	2	3	4	5
1	519028.45	2156054.07	-	-
2	519033	2156073.86	-	-
3	518984.72	2156086.4	-	-
4	518961.1	2156090.75	-	-
5	518959.22	2156083.24	-	-
6	518909.08	2156087.7	-	-
7	518907.66	2156085.81	-	-
8	518958.73	2156081.27	-	-
9	518956.43	2156072.07	-	-
1	519028.45	2156054.07	-	-



ДОКУМЕНТ ПОДПИСАН
ЭЛЕКТРОННОЙ ПОДПИСЬЮ

Сертификат: 00BV056B7401CB38D2B3576ACDC8425108

Владелец: ФЕДЕРАЛЬНАЯ СЛУЖБА ГОСУДАРСТВЕННОЙ
РЕГИСТРАЦИИ, КАДАСТРА И КАРТОГРАФИИ
Действителен: с 27.06.2023 по 19.09.2024

полное наименование должности

инициалы, фамилия

Земельный участок				
вид объекта недвижимости				
Лист № 6 раздела 4.2		Всего листов раздела 4.2: 6		Всего разделов: 8
Всего листов выписки: 26				
17.10.2023г. № КУВИ-001/2023-236253691				
Кадастровый номер:			50:09:0000000:194854	
Сведения о характерных точках границы части (частей) земельного участка				
Учетный номер части: 50:09:0000000:194854/5				
Система координат				
Номер точки	Координаты, м		Описание закрепления на местности	Средняя квадратичная погрешность определения координат характерных точек границ земельного участка, м
	X	Y		
1	2	3	4	5
1	519028.01	2156052.16	-	-
2	519030.4	2156062.57	-	-
3	518955.53	2156084.01	-	-
4	518914.29	2156094.65	-	-
5	518907.4	2156085.42	-	-
6	519018.83	2156054.42	-	-
7	519028.01	2156052.16	-	-

полное наименование должности	 ДОКУМЕНТ ПОДПИСАН ЭЛЕКТРОННОЙ ПОДПИСЬЮ Сертификат: 00BV056B7401CB38D2B3576ACDC8425108 Владелец: ФЕДЕРАЛЬНАЯ СЛУЖБА ГОСУДАРСТВЕННОЙ РЕГИСТРАЦИИ, КАДАСТРА И КАРТОГРАФИИ Действителен: с 27.06.2023 по 19.09.2024	инициалы, фамилия