

ИП Григорьев А.И.

ИНН 102101808143 ОГРНИП 312104030500016

Адрес: 186120, РК, Пряжинский район, пгт.Пряжа, ул.Зеленая, д.25, кв.1.
тел. 8 921 521 60 64, e-mail: alexeygrigorjev1@gmail.com

Заключение кадастрового инженера

адрес объекта: Республика Карелия, Пряжинский район, КН земельного
участка 10:21:0021303:20

Заказчик:

Отделение судебных приставов по Пряжинскому
району УФССП России по Республике Карелия
(Постановление об участии специалиста в
исполнительном производстве № 64485/22/10014-ИП
от 27.07.2023 года)

Кадастровый инженер



Григорьев А.И.

06.12.2023



Заключение кадастрового инженера.

Я, кадастровый инженер Григорьев А.И., квалификационный аттестат 10-11-0095 от 13.05.2011, на основании Постановления об участии специалиста в исполнительном производстве № 64485/22/10014-ИП от 27.07.2023 года (см. Приложение № 2), привлечен для участия в исполнительном производстве № 64485/22/10014-ИП в качестве специалиста, для разъяснения вопросов, требующих специальных знаний, а именно: установления местонахождения имущества должника – земельного участка с кадастровым номером 10:21:0021303:20, общей площадью 1500 кв.м., расположенного по адресу: Республика Карелия, Пряжинский район, юго-западная часть кадастрового квартала 10:21:02 13 03.

Координаты земельного участка с КН 10:21:0021303:20 были определены аналитическим способом. Для определения были использованы следующие документы:

- 1) Кадастровый план территории кадастрового квартала 10:21:0021303
- 2) Копия дела «Материалы по предоставлению земельного участка члену КФХ «Логоново» гр. Прохорову Михаилу Юрьевичу для жилищного строительства инв. № 19196».

По результатам работ, была составлена схема расположения земельного участка с КН 10:21:0021303:20 (см. Приложение № 1).

Каталог координат характерных точек границ земельного участка с КН 10:21:0021303:20 в системе МСК-10 приведен в таблице:

Обозначение характерных точек границ	Координаты, м	
	X	Y
1	328732,99	1486023,85
2	328740,88	1486062,37
3	328704,38	1486071,37
4	328695,85	1486032,30


06.12.2023



Кадастровый инженер Григорьев А.И.




Схема расположения земельного участка с КН 10:21:0021303:20

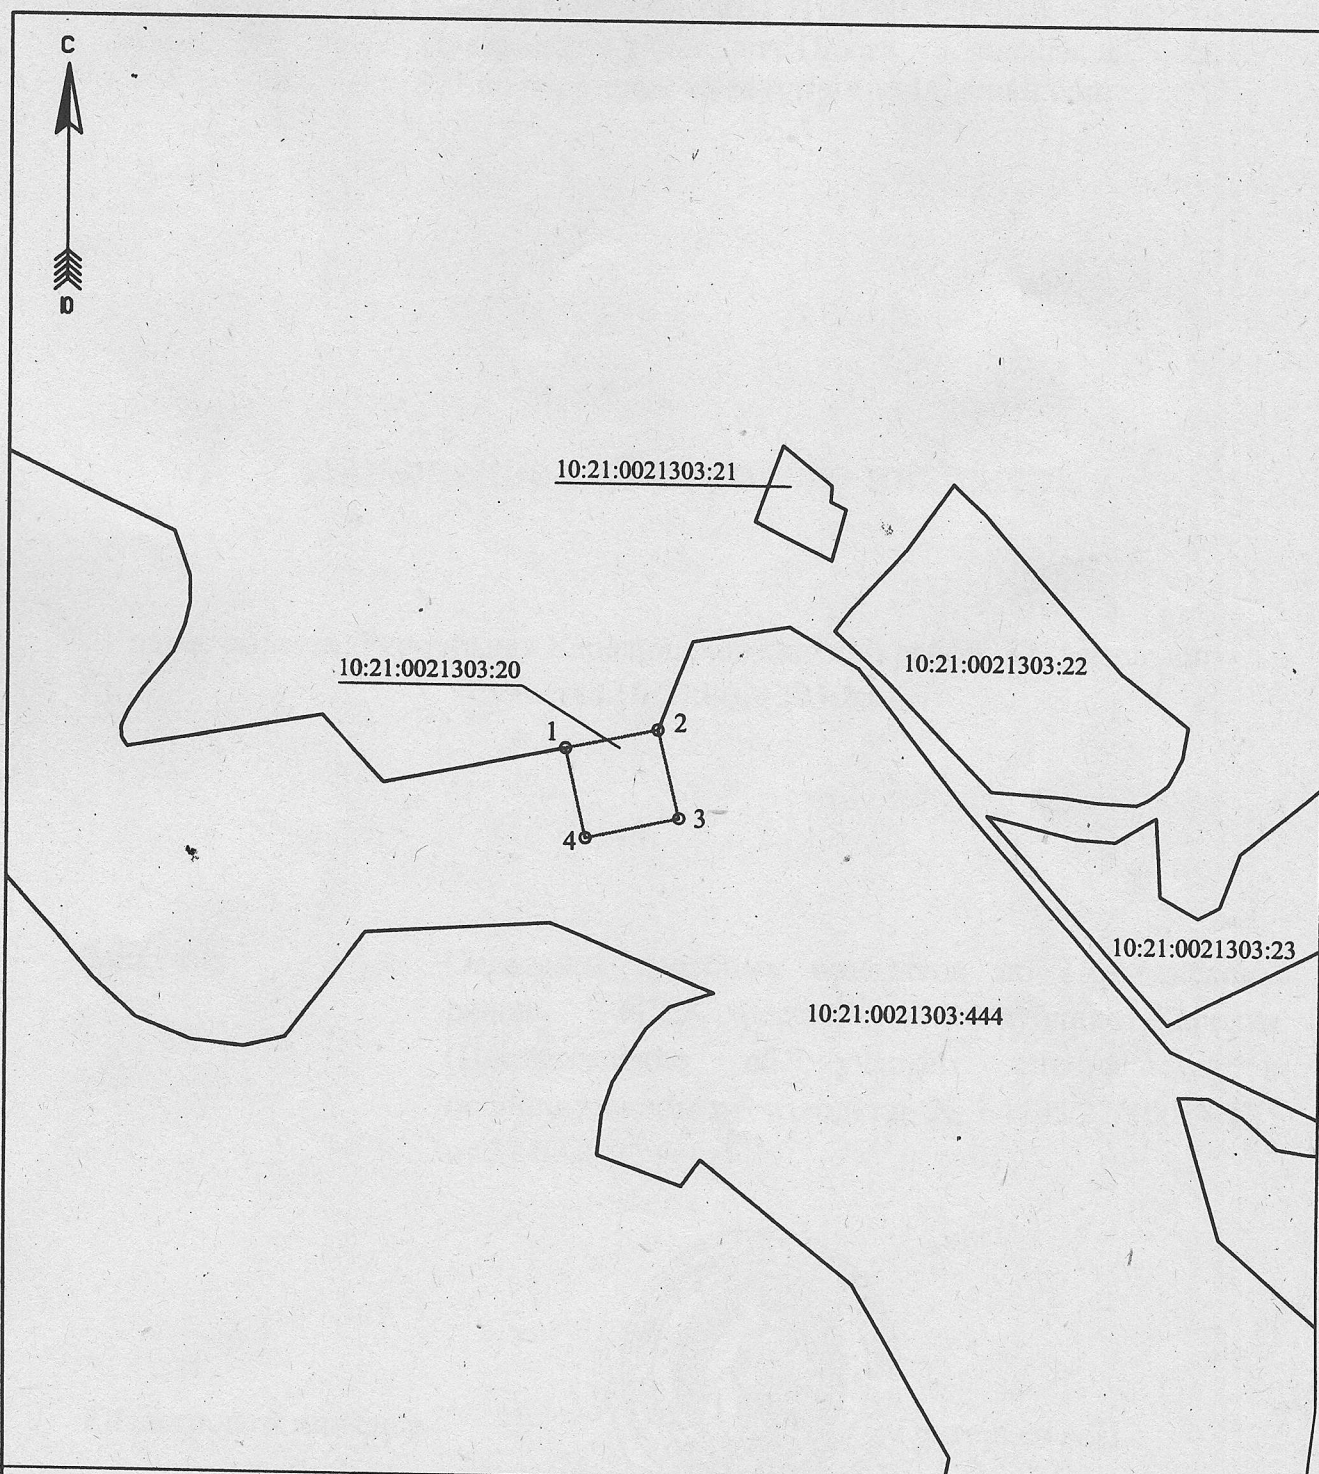

Масштаб 1: 3000

Условные обозначения:

 -  границы земельного участка с КН 10:21:0021303:20
-  границы земельных участков, учтенных в ЕГРН
-  кадастровые номера земельных участков, учтенных в ЕГРН
-  характерная точка границы земельного участка, сведения ЕГРН о которой не соответствуют требованиям, установленным в соответствии с частью 13 статьи 22 Федерального закона от 24 июля 2015 г. № 218-ФЗ «О государственной регистрации недвижимости»

Исполнитель:

Кадастровый инженер:



Комиссия
С.И. Волосов