

МЕЖЕВОЙ ПЛАН
Общие сведения о кадастровых работах
1. Дата подготовки межевого плана «12» февраля 2024 г.
2. Межевой план подготовлен в результате выполнения кадастровых работ в связи с:
образованием земельного участка путем выдела в счет доли в праве общей собственности на земельный участок с кадастровым номером 54:01:024801:549 местоположение которого: Новосибирская область, Баганский район, Кузнецовский сельсовет
3. Сведения о заказчике кадастровых работ:
В отношении физического лица, в том числе индивидуального предпринимателя: фамилия, имя, отчество (последнее – при наличии) <u>Фирсова Оксана Владимировна</u>
страховой номер индивидуального лицевого счета в системе обязательного пенсионного страхования Российской Федерации (СНИЛС) <u>016-083-084 21</u> , основной государственный регистрационный номер индивидуального предпринимателя (ОГРНИП): <u>-</u> и идентификационный номер налогоплательщика (ИНН) индивидуального предпринимателя <u>-</u>
наименование и реквизиты документа, удостоверяющего личность <u>-</u>
В отношении юридического лица, органа государственной власти, органа местного самоуправления:
полное или сокращенное (в случае, если имеется) наименование <u>-</u>
основной государственный регистрационный номер (ОГРН) <u>-</u>
идентификационный номер налогоплательщика (ИНН) <u>-</u>
В отношении иностранного юридического лица:
полное наименование <u>-</u>
страна регистрации (инкорпорации) <u>-</u>
4. Сведения о кадастровом инженере:
Фамилия, имя, отчество (последнее - при наличии): <u>Тункевич Евгений Дмитриевич</u> и основной государственный регистрационный номер кадастрового инженера индивидуального предпринимателя (ОГРНИП): <u>314547403800024</u>
Уникальный реестровый номер в реестре саморегулируемой организации кадастровых инженеров и дата внесения сведений о физическом лице в такой реестр: <u>0261 "22" апреля 2014 г.</u>
Полное или сокращенное (в случае, если имеется) наименование саморегулируемой организации кадастровых инженеров, членом которой является кадастровый инженер <u>Ассоциация "Объединение кадастровых инженеров"</u>
Страховой номер индивидуального лицевого счета в системе обязательного пенсионного страхования Российской Федерации (СНИЛС): <u>019-221-923 30</u>
Контактный телефон: <u>+79133856545</u>
Почтовый адрес и адрес электронной почты, по которым осуществляется связь с кадастровым инженером: <u>Баганский район, село Баган, Учительская улица, 13, tunkevich76@mail.ru</u>
Полное или сокращенное (в случае, если имеется) наименование и адрес юридического лица, работником которого является кадастровый инженер, выполняющий кадастровые работы <u>-</u>
Наименование, дата и номер документа, на основании которого выполняются кадастровые работы: <u>договор от «07» декабря 2023 г. № 144</u>

ПРОЕКТ МЕЖЕВАНИЯ ЗЕМЕЛЬНЫХ УЧАСТКОВ

Титульный лист

1. Кадастровый номер земельного участка или земельных участков, из которого (которых) осуществляется выдел земельных участков в счет земельной доли или земельных долей (далее - измененные земельные участки):

54:01:024801:549

2. Количество образуемых земельных участков:


1 (один)

3. Сведения о заказчике работ по подготовке проекта межевания:

Фирсова Оксана Владимировна

(фамилия, имя, отчество (при наличии отчества) физического лица, полное наименование юридического лица, органа местного самоуправления)

Подпись

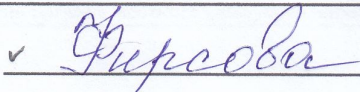

Фирсова О.В.

Дата « 26 » января 2024 г.

Место для оттиска печати заказчика кадастровых работ

4. Сведения о кадастровом инженере:

Фамилия, имя, отчество (при наличии отчества)

Тункевич Евгений Дмитриевич

№ квалификационного аттестата кадастрового инженера

54-10-160

Контактный телефон

8-913-385-65-45

Почтовый адрес и адрес электронной почты, по которым осуществляется связь с кадастровым инженером

632770, Новосибирская область, Баганский район, с. Баган, ул. Учительская, д. 13, e-mail: tunkevich76@mail.ru

Сокращенное наименование юридического лица, если кадастровый инженер является работником юридического лица

Подпись




Дата « 26 » января 2024 г.

Место для оттиска печати кадастрового инженера

5. Проект межевания земельных участков утвержден:

Подпись

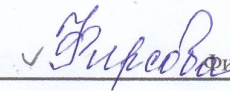

Фирсова О.В.

дата « 26 » января 2024 г.

ПРОЕКТ МЕЖЕВАНИЯ ЗЕМЕЛЬНЫХ УЧАСТКОВ		
Содержание		
№п/п	Разделы пректа межевания	Номера листов
1	2	3
1	Пояснительная записка	
2	Исходные данные	
3	Сведения об образуемых земельных участках и их частях	
4	Сведения об измененных земельных участках и их частях	
5	Сведения об обеспечении доступа к образуемым или измененным земельным участкам	
6	Проектный план	
7	Заключение кадастрового инженера	
8	Выписка из ЕГРН	
9	Копия извещение о согласовании проекта межевания земельных участков в газете "Бюллетень органов местного самоуправления Кузнецовского сельсовет"	

ПРОЕКТ МЕЖЕВАНИЯ ЗЕМЕЛЬНЫХ УЧАСТКОВ

Пояснительная записка

Проект межевания подготовлен в результате кадастровых работ в связи с образованием трех земельных участков 54:01:024801:549:ЗУ1, путем выдела в счет долей в праве долевой собственности на основании выписки из ЕГРН б/н от 08.08.2023г. и картографического материала масштаба 1:10 000

Законом от 24.07.2002г. №101 ФЗ «Об обороте земель сельскохозяйственного назначения с изменениями №435 ФЗ от 29.12.2010г., п.5, ст.13 установлено, что «Размер земельного участка, выделяемого в счет земельной доли или земельных долей определяется на основании данных указанных в документах, удостоверяющих право на эту земельную долю. При этом площадь выделяемого в счет земельной доли или земельных долей земельного участка **может** быть больше или меньше площади, указанной в документах, удостоверяющих право на земельную долю, если увеличение или уменьшение площади выделяемого в счет земельной доли земельного участка осуществляется с учетом состояния и свойств почвы выделяемого земельного участка и земельного участка из которого он образуется».

Согласно ст.3.1. закона Новосибирской области от 30.12.2003г. №162-ОЗ «Об обороте земель сельскохозяйственного назначения на территории Новосибирской области» определен порядок размера выделяемого в счет земельной доли или земельных долей земельного участка с учетом состояния и свойств его почвы, при подготовке Проекта межевания земельных участков с учетом состояния и свойств его почвы.

Учитывая выше изложенное, собственник земельной доли принял решение образовать земельный участок путем выдела в счет своей земельной доли, размер которого равен размеру доли указанных в правоустанавливающих документах.

Так как размер выделяемых земельных участков не больше и не меньше площади указанной в документах, удостоверяющих право на земельную долю, выдел осуществлен без учета состояния и свойств его почвы.

Таким образом.

Земельный участок **54:01:024801:549:ЗУ1** выделяется в счет земельной доли принадлежащей Фирсовой Оксане Владимировне площадь общей долевой собственности составляет 23,7га, следовательно, площадь земельного участка **54:01:024801:549:ЗУ1** составляет **23,7га**.

Так как законом Новосибирской области от 30.12.2003г. №162-ОЗ «Об обороте земель сельскохозяйственного назначения на территории Новосибирской области» не установлены предельные (минимальные и максимальные) размеры земельных участков, выделяемых в счет земельных долей, проверка на соответствие размера образуемых земельных участков указанным требованиям не проводилась.

Образуемые и измененный земельные участки имеют непосредственно доступ к полевым дорогам. Так как полевые дороги расположены на землях (земельных участках), находящихся в государственной собственности доступ измененного и образуемых земельных участков к землям (земельным участкам) общего пользования обеспечен.

ПРОЕКТ МЕЖЕВАНИЯ ЗЕМЕЛЬНЫХ УЧАСТКОВ

Исходные данные

1. Перечень документов, использованных при подготовке межевого плана

№п/п	Наименование документа	Реквизиты документа
1	2	3
1	Выписка из ЕГРН	№б/н от 08.08.2023г.
2	Копия газеты "Бюллетень органов местного самоуправления Кузнецовского сельсовета", содержащей "Извещение о согласовании проекта межевания земельного участка"	№30 от 26.12.2023г.
3	Федеральный закон "Об обороте земель сельскохозяйственного назначения"	№101-ФЗ от 24.07.2002г.
4	Закон Новосибирской области "Об обороте земель сельскохозяйственного назначения на территории Новосибирской области"	№162-ОЗ от 30.12.2003г.

ПРОЕКТ МЕЖЕВАНИЯ ЗЕМЕЛЬНЫХ УЧАСТКОВ

Сведения об образуемых земельных участках и их частях

1. Список образуемых земельных участков

№п/п	Обозначение земельного участка	Площадь (Р) м ²	Сведения о правообладателях	Сведения о правах
1	2	3	4	5
1	54:01:024801:549:3У1	237000	Фирсова Оксана Владимировна	частная собственность

2. Сведения о частях границ образуемых земельных участков

Обозначение земельного участка 54:01:024801:549:3У1

Обозначение части границы		Горизонтальное проложение (S), м	Описание прохождения части границы
от т.	до т.		
1	2	3	4
н1	н2	168.90	-
н2	н3	230.00	-
н3	н4	97.06	-
н4	н5	192.91	-
н5	н6	876.25	-
н6	н7	152.71	-
н7	н8	268.38	-
н8	н9	71.53	-
н9	н10	350.50	-
н10	н11	141.26	-
н11	н12	77.98	-
н12	н13	63.42	-
н13	н14	90.25	-
н14	н15	184.84	-
н15	н16	119.17	-
н16	н17	117.58	-
н17	н18	156.09	-
н18	н19	346.41	-
н19	н20	248.10	-
н20	н21	196.69	-
н21	н22	2.67	-
н22	н23	3.61	-
н23	н1	244.44	-
н24	н25	2.19	-
н25	н26	2.20	-
н26	н27	2.19	-
н27	н24	2.20	-
н28	н29	2.20	-
н29	н30	2.20	-
н30	н31	2.20	-
н31	н28	2.20	-
н32	н33	2.20	-
н33	н34	2.20	-
н34	н35	2.20	-
н35	н32	2.20	-
н36	н37	2.20	-
н37	н38	2.20	-
н38	н39	2.20	-
н39	н36	2.20	-
н40	н41	2.19	-
н41	н42	2.20	-
н42	н43	2.19	-
н43	н40	2.20	-

ПРОЕКТ МЕЖЕВАНИЯ ЗЕМЕЛЬНЫХ УЧАСТКОВ			
Сведения об образуемых земельных участках и их частях			
н44	н45	2.19	-
н45	н46	2.20	-
н46	н47	2.19	-
н47	н44	2.20	-
3. Сведения об образуемых частях образуемых земельных участков			
Обозначение земельного участка 54:01:024801:549:ЗУ1			
№п/п	Обозначение части	Площадь (Р) м2	Характеристика части (в том числе содержание ограничения (обременения) прав)
1	2	3	4
-	-	-	-

ПРОЕКТ МЕЖЕВАНИЯ ЗЕМЕЛЬНЫХ УЧАСТКОВ**Сведения об измененных земельных участках и их частях****1. Список измененных земельных участков**

№п/п	Кадастровый номер измененного земельного участка	Кадастровые номера земельных участков, входящих в состав измененного земельного участка, из которых образованы земельные участки	Площадь (Р) м2	Обозначение образуемого земельного участка
1	2	3	4	5
1	54:01:024801:549	-	19539888	54:01:024801:549:3У1

2. Сведения об образуемых частях измененных земельных участков:**Кадастровый номер земельного участка 54:01:024801:549**

№п/п	Обозначение части	Площадь (Р) м2	Характеристика части (в том числе содержание ограничения (обременения) прав)
1	2	3	4
-	-	-	-


ПРОЕКТ МЕЖЕВАНИЯ ЗЕМЕЛЬНЫХ УЧАСТКОВ

Сведения об обеспечении доступа к образуемым или измененным земельным участкам

№п/п	Кадастровый номер или обозначение земельного участка, для которого обеспечивается доступ	Кадастровый номер или обозначение земельного участка, посредством которого обеспечивается доступ
1	2	3
1	54:01:024801:549:ЗУ1	земли (земельные участки) общего пользования
2	54:01:024801:549	земли (земельные участки) общего пользования

ПРОЕКТ МЕЖЕВАНИЯ ЗЕМЕЛЬНЫХ УЧАСТКОВ

Проектный план

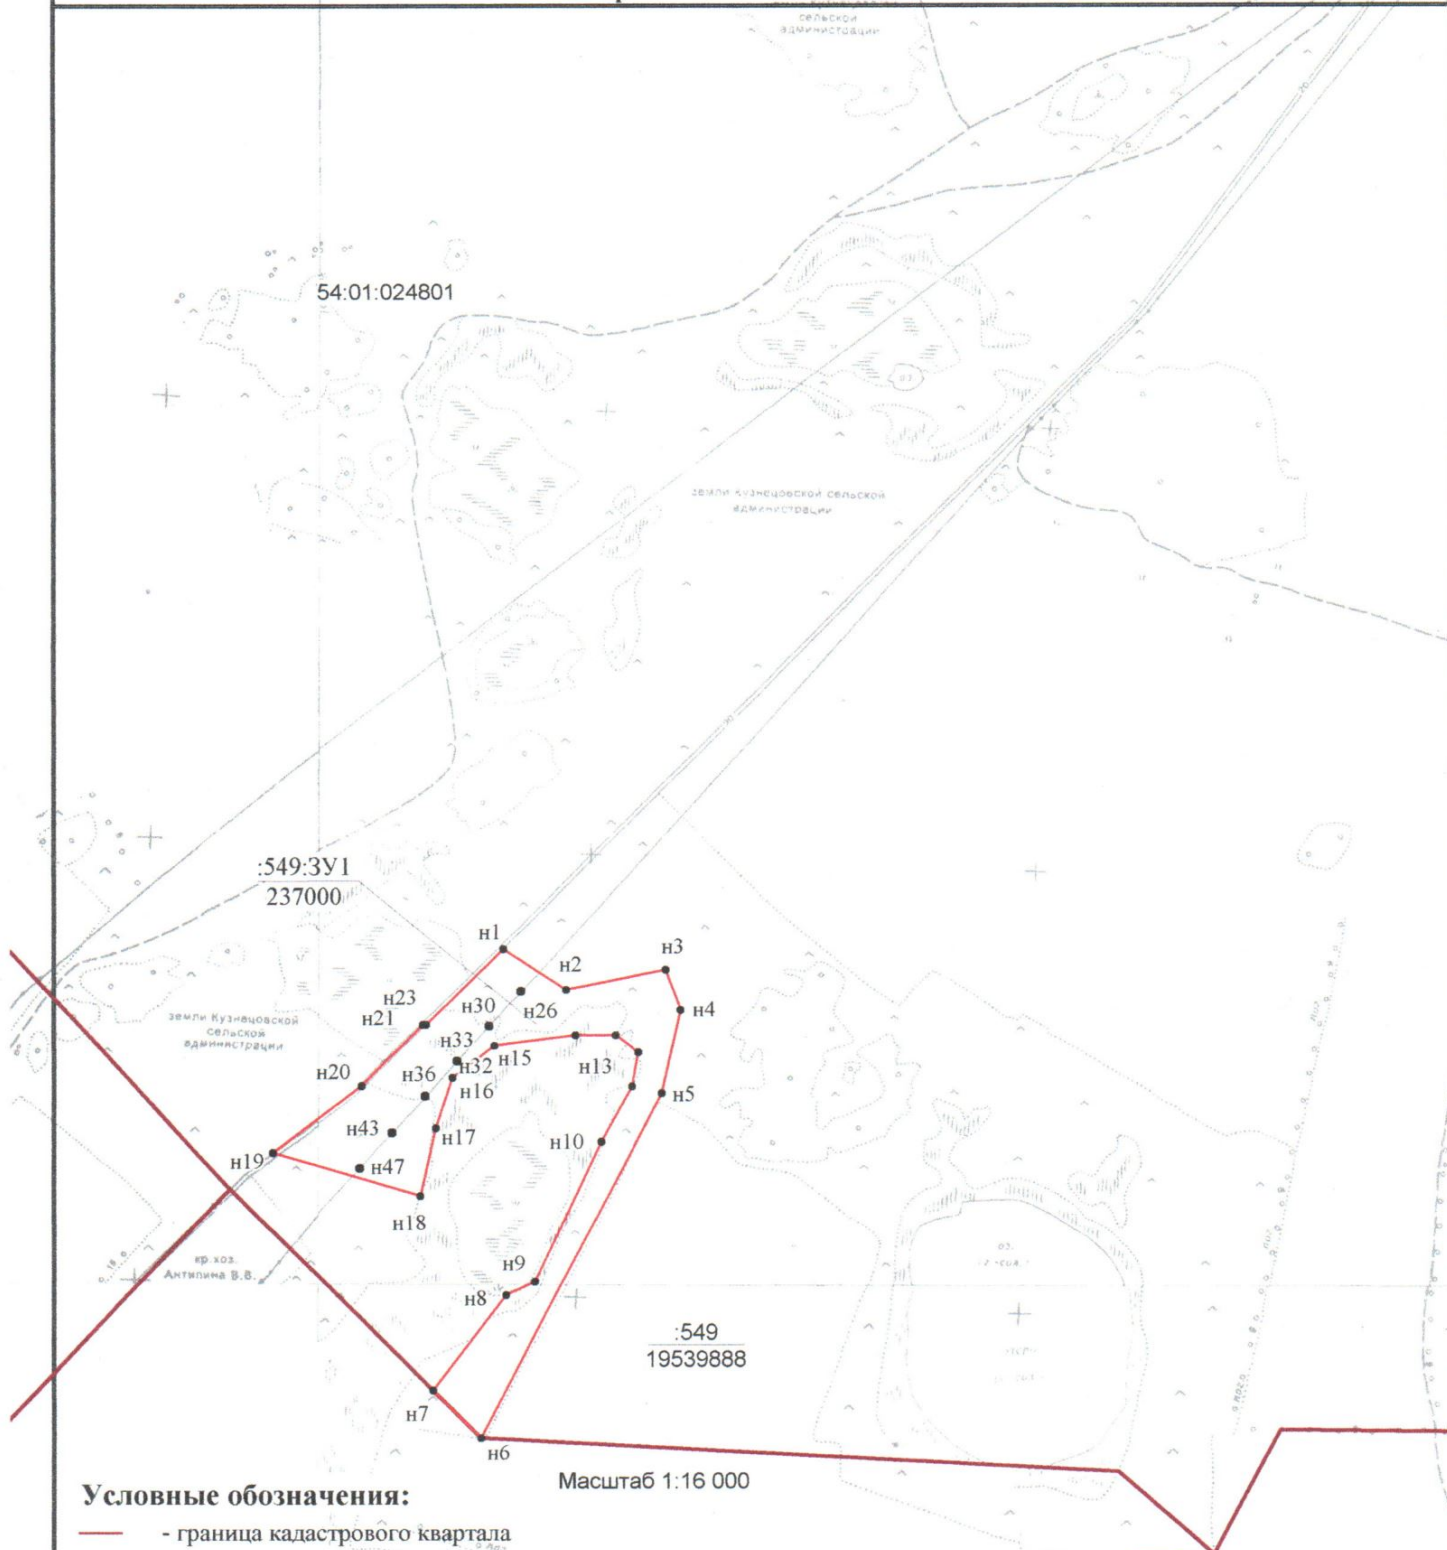

Условные обозначения:

- - граница кадастрового квартала
- - существующая часть границы, сведения о которой достаточны для определения ее местоположения
- - вновь образованная часть границы, сведения о которой достаточны для определения ее местоположения

:200 - обозначение измененного земельного участка

1325 - площадь измененного земельного участка

:200:3Y1 - обозначение образуемого земельного участка

132534 - площадь образуемого земельного участка

:200:3Y1(1) - обозначение контура границы образуемого земельного участка

13254 (4564) - площадь контура образуемого земельного участка

54:15:025303 - номер кадастрового квартала



Кадастровый инженер

Е.Д. Тункевич
(инициалы, фамилия)

ЗАКЛЮЧЕНИЕ КАДАСТРОВОГО ИНЖЕНЕРА

На основании договора подряда заключенного с Фирсовой Оксаной Владимировной я, Тункевич Евгений Дмитриевич, являясь кадастровым инженером (квалификационный аттестат № 54-10-160), выполнял работы по подготовке проекта межевания земельных участков, образуемых путем выдела в счет земельных долей из земельного участка с кадастровым номером 54:01:024801:549.

В соответствии со ст.13.1 Федерального закона от 24.07.2002г. № 101-ФЗ «Об обороте земель сельскохозяйственного назначения» (далее - Закон) извещение о необходимости согласования проекта межевания было опубликовано в газете «Бюллетень органов местного самоуправления Кузнецовского сельсовета» №30 от 26.12.2023г.

В период с 26.12.2023г. по 24.01.2024г от участников долевой собственности на земельный участок с кадастровым номером 54:01:024801:549 возражения относительно размера и местоположения границ выделяемых земельных участков не поступали.

Таким образом, на основании ч.12, ст.13.1 Закона проект межевания земельных участков по выделу земельных участков из земельного участка с кадастровым номером 54:01:024801:549 считается согласованным.

Кадастровый инженер



Тункевич Е.Д./
(подпись, Ф.И.О)

25.01.2024г.

Межмуниципальный Черепановский отдел Управления Федеральной службы государственной регистрации, кадастра и картографии по Новосибирской

ОБЛАСТИ
полное наименование органа регистрации прав

Выписка из Единого государственного реестра недвижимости об основных характеристиках и зарегистрированных правах на объект недвижимости

Сведения об основных характеристиках объекта недвижимости

В Единый государственный реестр недвижимости внесены следующие сведения:

Раздел 1 Лист 1

Земельный участок			
вид объекта недвижимости			
Лист № 1 раздела 1	Всего листов раздела 1: 1	Всего разделов: 2	Всего листов выписки: 3
08.08.2023г.			
Кадастровый номер: 54:01:024801:549			
Номер кадастрового квартала: 54:01:024801			
Дата присвоения кадастрового номера: 03.12.2007			
Ранее присвоенный государственный учетный номер: данные отсутствуют			
Местоположение: Местоположение установлено относительно ориентира, расположенного в границах участка. Ориентир АО "Кузнецовское". Почтовый адрес ориентира: Новосибирская обл, р-н Баганский, МО Кузнецовский сельсовет.			
Площадь, м2: 19776888			
Кадастровая стоимость, руб: 38833761.21			
Кадастровые номера расположенных в пределах земельного участка объектов недвижимости: данные отсутствуют			
Категория земель: Земли сельскохозяйственного назначения			
Виды разрешенного использования: Для сельскохозяйственного производства			
Статус записи об объекте недвижимости: Сведения об объекте недвижимости имеют статус "актуальные, ранее учтенные"			
Особые отметки: Граница земельного участка не установлена в соответствии с требованиями земельного законодательства. Сведения, необходимые для заполнения раздела: 3 - Описание местоположения земельного участка, отсутствуют.			
Получатель выписки: Фирсова Оксана Владимировна			



полное наименование должности
ДОКУМЕНТ ПОДПИСАН ЭЛЕКТРОННО ПОДПИСЬЮ Сертификат: 304B797AD3CAE1107A347CEAD6A78 Владелец: ФЕДЕРАЛЬНАЯ СЛУЖБА ГОСУДАРСТВЕННОЙ РЕГИСТРАЦИИ, КАДАСТРА И КАРТОГРАФИИ Действителен: с 17.05.2022 по 10.08.2023

Выписка из Единого государственного реестра недвижимости об основных характеристиках и зарегистрированных правах на объект недвижимости
Сведения о зарегистрированных правах

Земельный участок	
вид объекта недвижимости	
Лист № 1 раздела 2	Всего листов раздела 2: 2
Всего листов выписки: 3	
08.08.2023г.	
Кадастровый номер: 54:01:024801:549	

1	Правообладатель (правообладатели):	1.1	Фирсова Оксана Владимировна, 22.12.1973, Новосибирская обл. Баганский р-н с. Кузнецовка, Российская Федерация, СНИЛС 016-083-084 21 Паспорт гражданина Российской Федерации серия 50 18 №913762, выдан 27.12.2018, ГУ МВД России по Новосибирской области
	Сведения о возможности предоставления третьим лицам персональных данных физического лица:	1.1.1	данные отсутствуют
2	Вид, номер, дата и время государственной регистрации права:	2.1	Общая долевая собственность, 2/3, 7 га без выдела в натуре 54:01:024801:549-54/170/2023-87
3	Документы-основания	3.1	08.08.2023 05:02:54 Свидетельство на право собственности на землю, серия: РФ-X-НСО-01-05, № 2189958, выдан 08.11.1994
4	Сведения об осуществлении государственной регистрации сделки, права, ограничения права без необходимого в силу закона согласия третьего лица, органа:	4.1	данные отсутствуют
5	Ограничение прав и обременение объекта недвижимости, не зарегистрировано		
1	Правообладатель (правообладатели):	1.2	Сидоренко Сергей Анатольевич 08.01.1968
1	Правообладатель (правообладатели):	1.3	Сидоренко Елена Александровна 14.11.1967
1	Правообладатель (правообладатели):	1.4	Сараев Анатолий Афанасьевич 05.01.1969
1	Правообладатель (правообладатели):	1.5	Шрейдер Александр Адамович 08.03.1964
1	Правообладатель (правообладатели):	1.6	Резвих Елизавета Адамовна 09.03.1971
1	Правообладатель (правообладатели):	1.7	Шрейдер Татьяна Федоровна 13.07.1968
1	Правообладатель (правообладатели):	1.8	Шрейдер Александр Адамович 08.03.1964
1	Правообладатель (правообладатели):	1.9	Резвих Владимир Яковлевич 01.06.1970
1	Правообладатель (правообладатели):	1.10	Резвих Елизавета Адамовна 09.03.1971
1	Правообладатель (правообладатели):	1.11	Резвих Татьяна Анатольевна 22.06.1968
1	Правообладатель (правообладатели):	1.12	Шнайдер Мария Адамовна 19.07.1960
1	Правообладатель (правообладатели):	1.13	Резвих Яков Александрович 28.02.1949

ПОЛНОЕ НАИМЕНОВАНИЕ ДОЛЖНОСТИ

ДОКУМЕНТ ПОДПИСАН

ЭЛЕКТРОННОПОДПИСЬЮ

Сертификат: 30487948C4AE1F07A37C5A0B6A78
Владелец: ФЕДЕРАЛЬНАЯ СЛУЖБА ГОСУДАРСТВЕННОЙ РЕГИСТРАЦИИ, КАДАСТРА И КАРТОГРАФИИ
Действителен: с 17.05.2022 по 10.08.2023

Мои данные: фамилия, имя, отчество

23 АВГ 2023

СЕРВИС ЛИС 1

**АДМИНИСТРАЦИЯ КУЗНЕЦОВСКОГО СЕЛЬСОВЕТА
БАГАНСКОГО РАЙОНА НОВОСИБИРСКОЙ ОБЛАСТИ**

**БЮЛЛЕТЕНЬ
ОРГАНОВ МЕСТНОГО САМОУПРАВЛЕНИЯ
КУЗНЕЦОВСКОГО СЕЛЬСОВЕТА
№ 30**



2023

с.Кузнецовка

**БЮЛЛЕТЕНЬ
ОРГАНОВ МЕСТНОГО САМОУПРАВЛЕНИЯ
КУЗНЕЦОВСКОГО СЕЛЬСОВЕТА**

№30 от 26.12.2023

Редакционный совет:

1. Остапенко В.И. - депутат Кузнецовского Совета депутатов, председатель Совета.
2. Басанов А.И. - депутат Кузнецовского Совета депутатов.
3. Баранова Г.Я. - специалист администрации.



Адрес: с.Кузнецовка, ул.Центральная,26\2


Телефон: 32-130

Тираж - 10 экземпляров

Извещение о согласовании проекта межевания земельных участков

Кадастровым инженером Тункевич Евгением Дмитриевичем, квалификационный аттестат кадастрового инженера № 54-10-160 от 29.12.2010г. почтовый адрес: 632770, Новосибирская область, Баганский район, с. Баган, ул. Учительская, 13, телефон 8-913-385-65-45, электронная почта – tunkevich76@mail.ru, N регистрации в государственном реестре лиц, осуществляющих кадастровую деятельность -7610 выполняются кадастровые работы по образованию земельного участка путем выдела в счет земельных долей в праве общей собственности из исходного земельного участка с кадастровым номером **54:01:024801:549**, с местоположением: Новосибирская область, Баганский район МО Кузнецовский сельсовет. Заказчиком кадастровых работ является администрация Кузнецовского сельсовета, почтовый адрес: 632790 Новосибирская область, Баганский район, с.Кузнецовка, ул. Центральная 26/2 тел 8-383-53-32-130.

Участники долевой собственности на исходный земельный участок в течении 30 (тридцати) дней со дня публикации данного извещения могут ознакомиться с проектом межевания земельных участков по адресу: Новосибирская область, Баганский район, с. Баган, ул. Учительская, 13, а также направить письменные возражения относительно размера и местоположения границ выделяемого в счет земельных долей земельного участка с обоснованием причин несогласия с приложением копий документов о правах на исходный земельный участок кадастровому инженеру по адресу: 632770, Новосибирская область, Баганский район, с. Баган, ул. Учительская, 13, а также в орган кадастрового учета (филиал ФГБУ «ФКП Росреестра» по Новосибирской области) по адресу: 630087, г. Новосибирск, ул. Немировича-Данченко, 167, (Управление Росреестра по НСО) по адресу: 630091, г. Новосибирск, ул. Державина, 28.

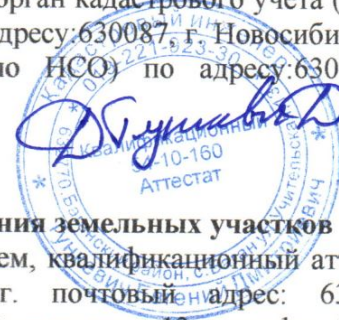

Извещение о согласовании проекта межевания земельных участков

Кадастровым инженером Тункевич Евгением Дмитриевичем, квалификационный аттестат кадастрового инженера № 54-10-160 от 29.12.2010г. почтовый адрес: 632770, Новосибирская область, Баганский район, с. Баган, ул. Учительская, 13, телефон 8-913-385-65-45, электронная почта – tunkevich76@mail.ru, N регистрации в государственном реестре лиц, осуществляющих кадастровую деятельность -7610 выполняются кадастровые работы по образованию земельного участка путем выдела в счет земельных долей в праве общей собственности из исходного земельного участка с кадастровым номером **54:01:024801:549**, с местоположением: Новосибирская область, Баганский район МО Кузнецовский сельсовет.


Заказчиком кадастровых работ является Фирсова Оксана Владимировна, почтовый адрес: 632790 Новосибирская область, г.Новосибирск, ул. Декабристов 158 кв.5 тел 8-913-385-65-45

Участники долевой собственности на исходный земельный участок в течении 30 (тридцати) дней со дня публикации данного извещения могут ознакомиться с проектом межевания земельных участков по адресу: Новосибирская область, Баганский район, с. Баган, ул. Учительская, 13, а также направить письменные возражения относительно размера и местоположения границ выделяемого в счет земельных долей земельного участка с обоснованием причин несогласия с приложением копий документов о правах на исходный земельный участок кадастровому инженеру по адресу: 632770, Новосибирская область, Баганский район, с. Баган, ул. Учительская, 13, а также в орган кадастрового учета (филиал ФГБУ «ФКП Росреестра» по Новосибирской области) по адресу: 630087, г. Новосибирск, ул. Немировича-Данченко, 167, (Управление Росреестра по НСО) по адресу: 630091, г. Новосибирск, ул. Державина, 28.

Синистеро Исусо



Схема расположения земельных участков

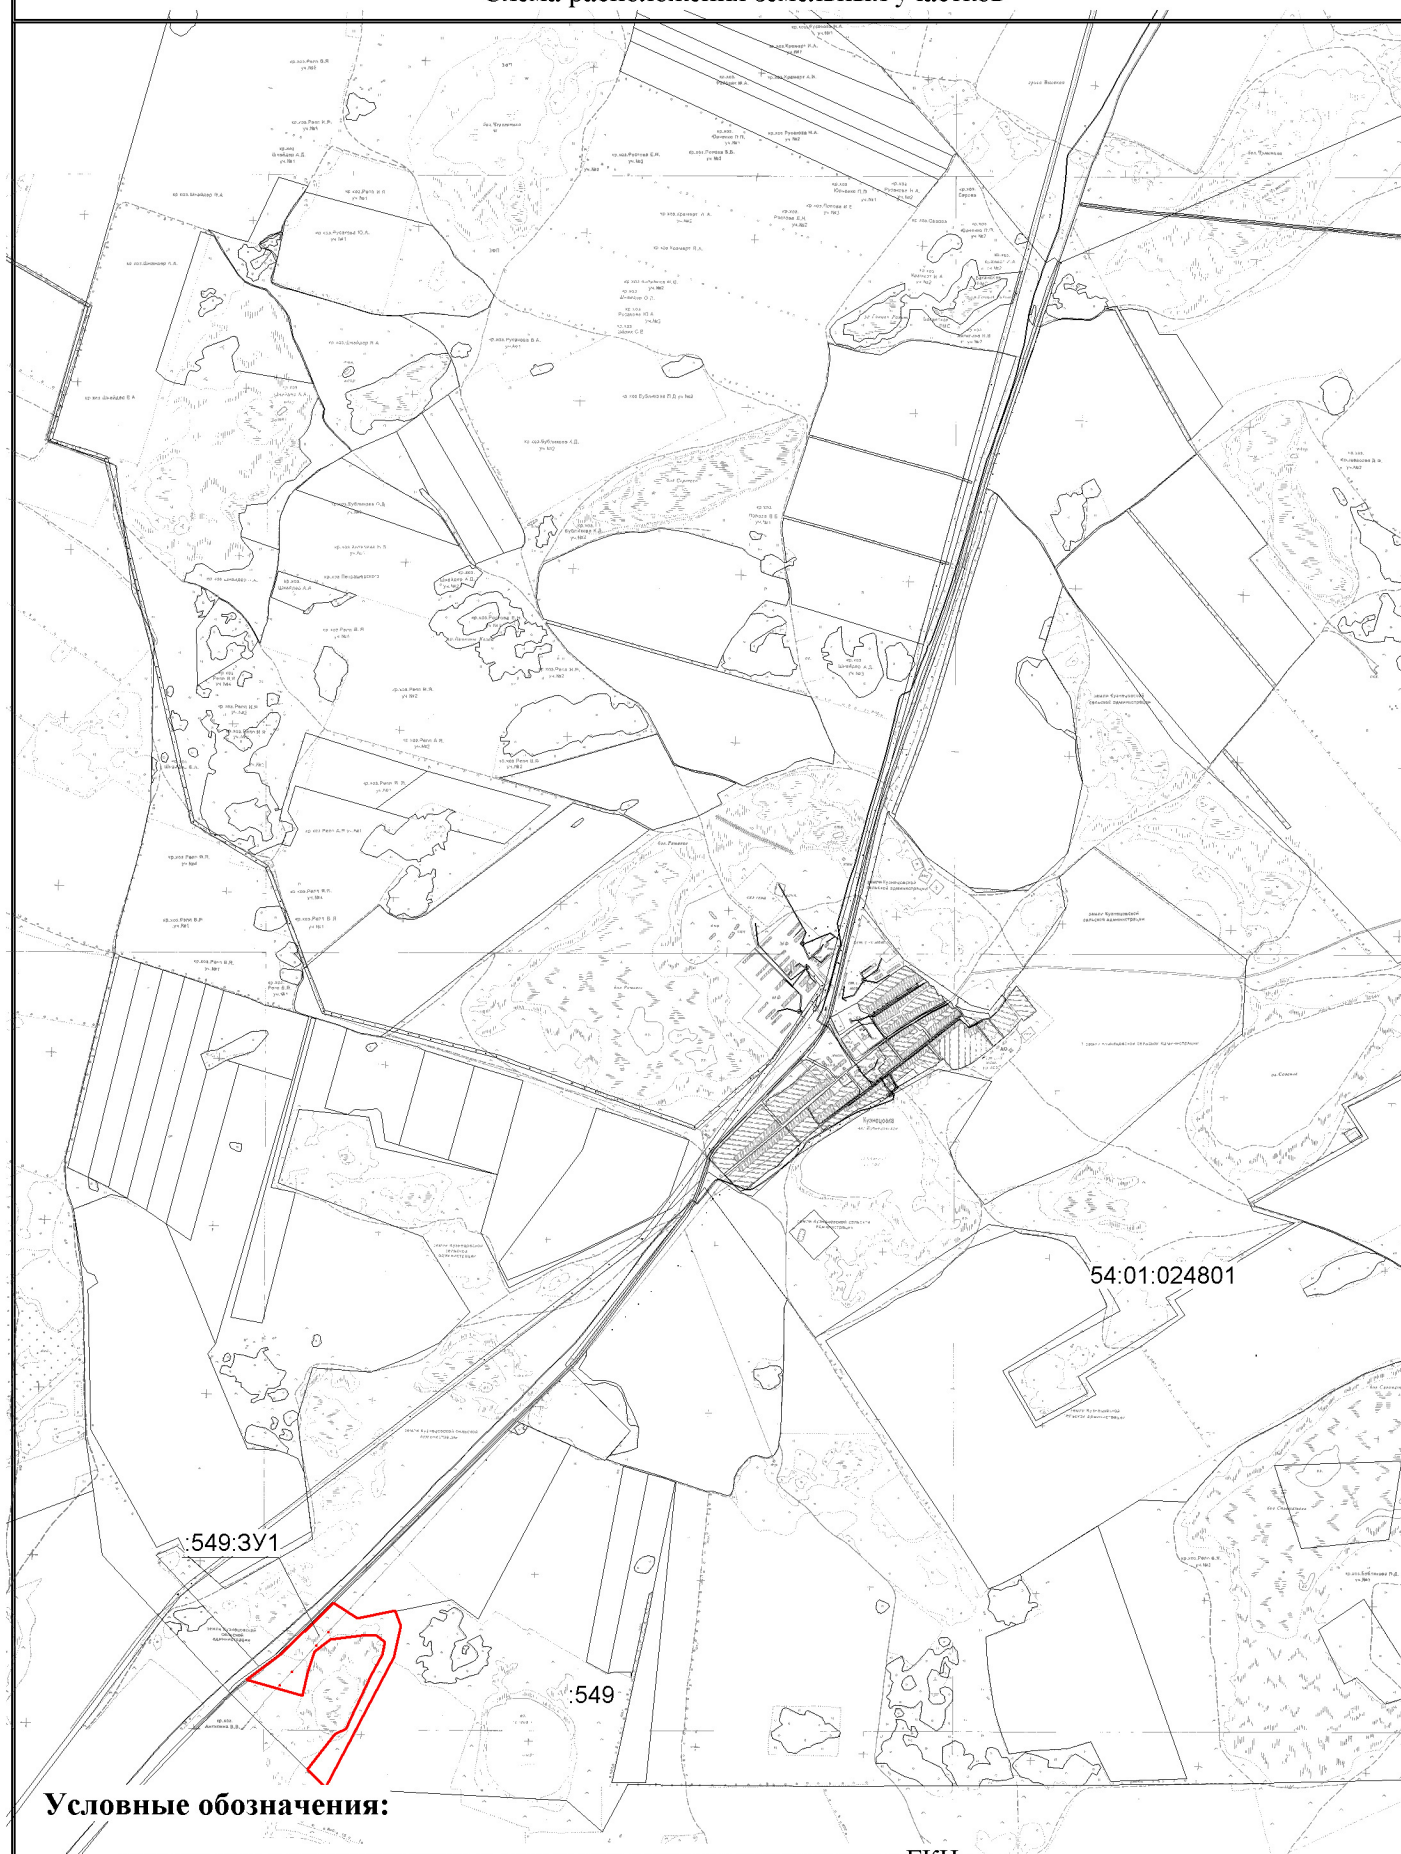

Условные обозначения:


- граница кадастрового квартала и земельных участков включенных в ГКН

— - вновь образованная часть границы, сведения о которой достаточны для определения ее местоположения

:200:3Y1 - обозначение образуемого земельного участка

:200 - обозначение исходного земельного участка

54:15:025303 - обозначение кадастрового квартала

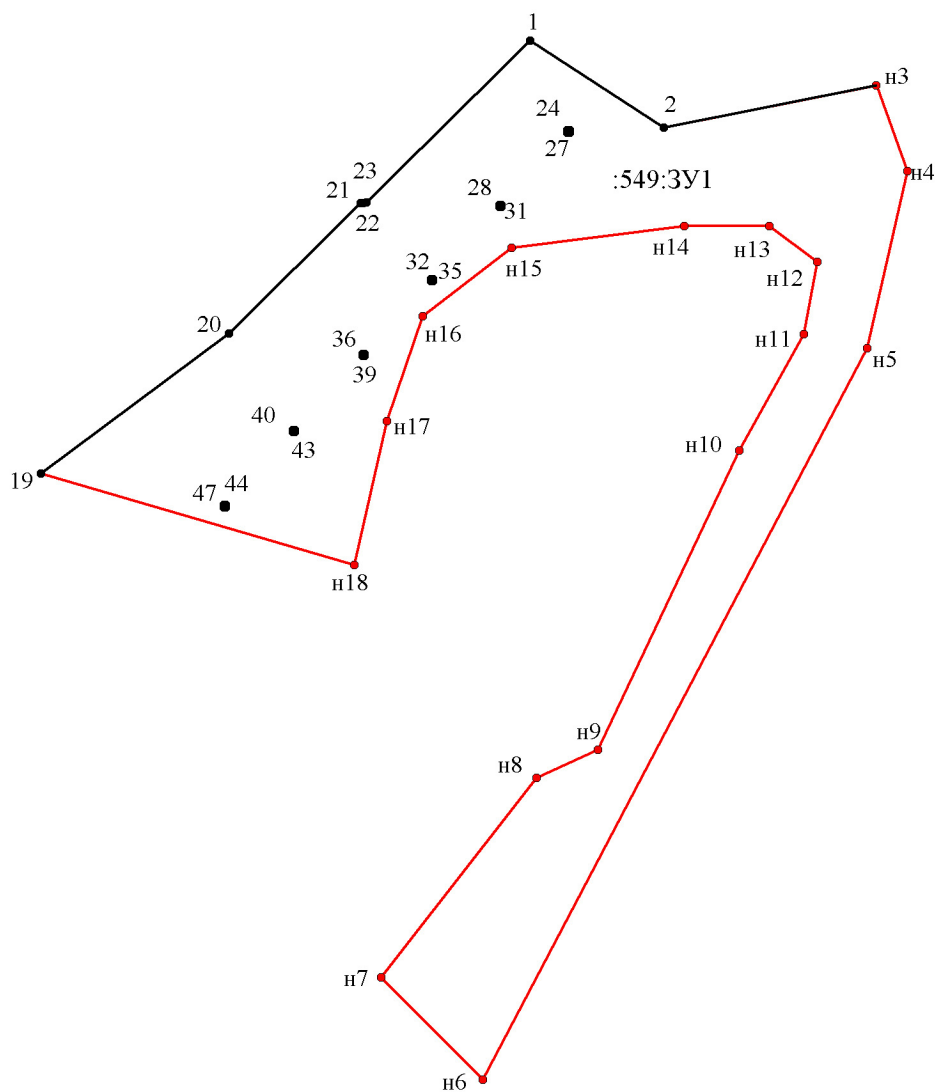

Условные обозначения:

- н1 - характерная точка границы, сведения о которой позволяют однозначно определить ее положение на местности, полученная при проведении кадастровых работ
- 1 - характерная точка границы, сведения о которой позволяют однозначно определить ее положение на местности, включенная в ГКН и не изменяемая при проведении кадастровых работ
- - вновь образованная часть границы, сведения о которой достаточны для определения ее местоположения
- - существующая часть границы имеющиеся в ГКН сведения о которой достаточны для определения ее местоположения

:20:3У1 - обозначение образуемого земельного участка

Масштаб 1:8 000