


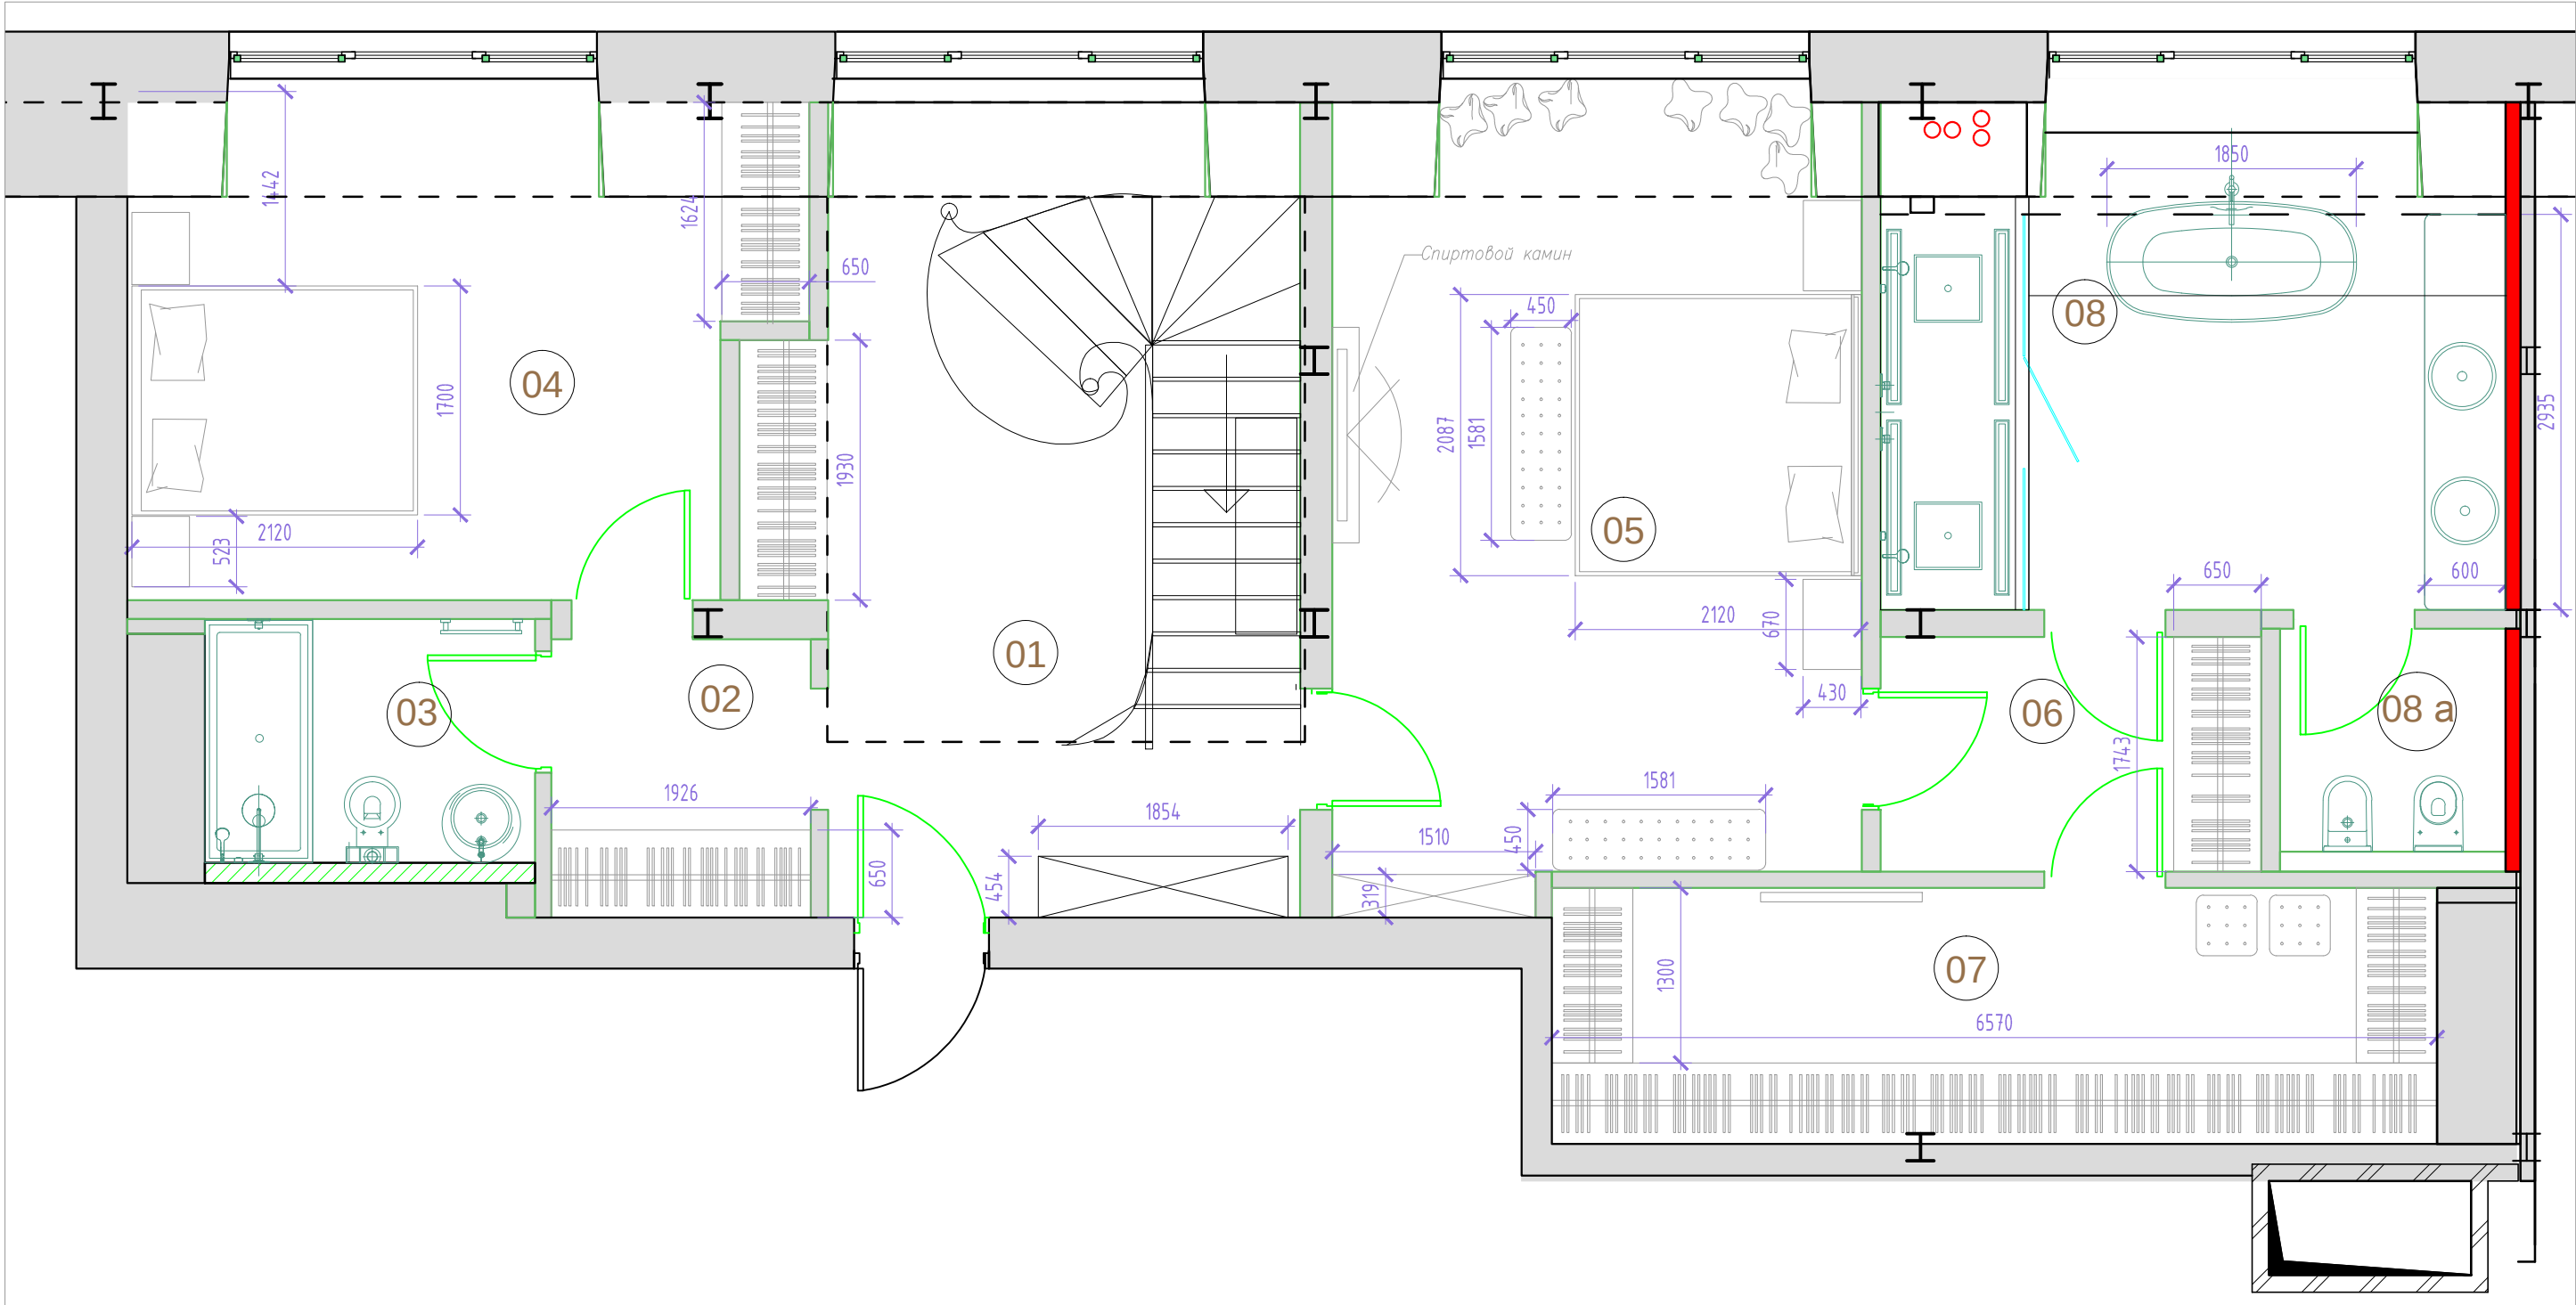

ВСЕ РАЗМЕРЫ УТОЧНИТЬ НА СТАДИИ РП

должность	фамилия	подп.	дата	Заказчик: Частное лицо			
Архитек.	Громыко Е.						
Архитек.	Бирюкова М.			Москва, Комсомольский пр-т ,			
				Квартира #	СТАДИЯ	ЛИСТ	ЛИСТОВ
					ЭП	8	
				План расстановки мебели 1 этаж Масштаб 1:50 А3			