


СХЕМА РАСПОЛОЖЕНИЯ ОКС НА УЧАСТКЕ
ПО АДРЕСУ:

Российская Федерация, Московская область, городской округ Солнечногорск,
деревня Бережки

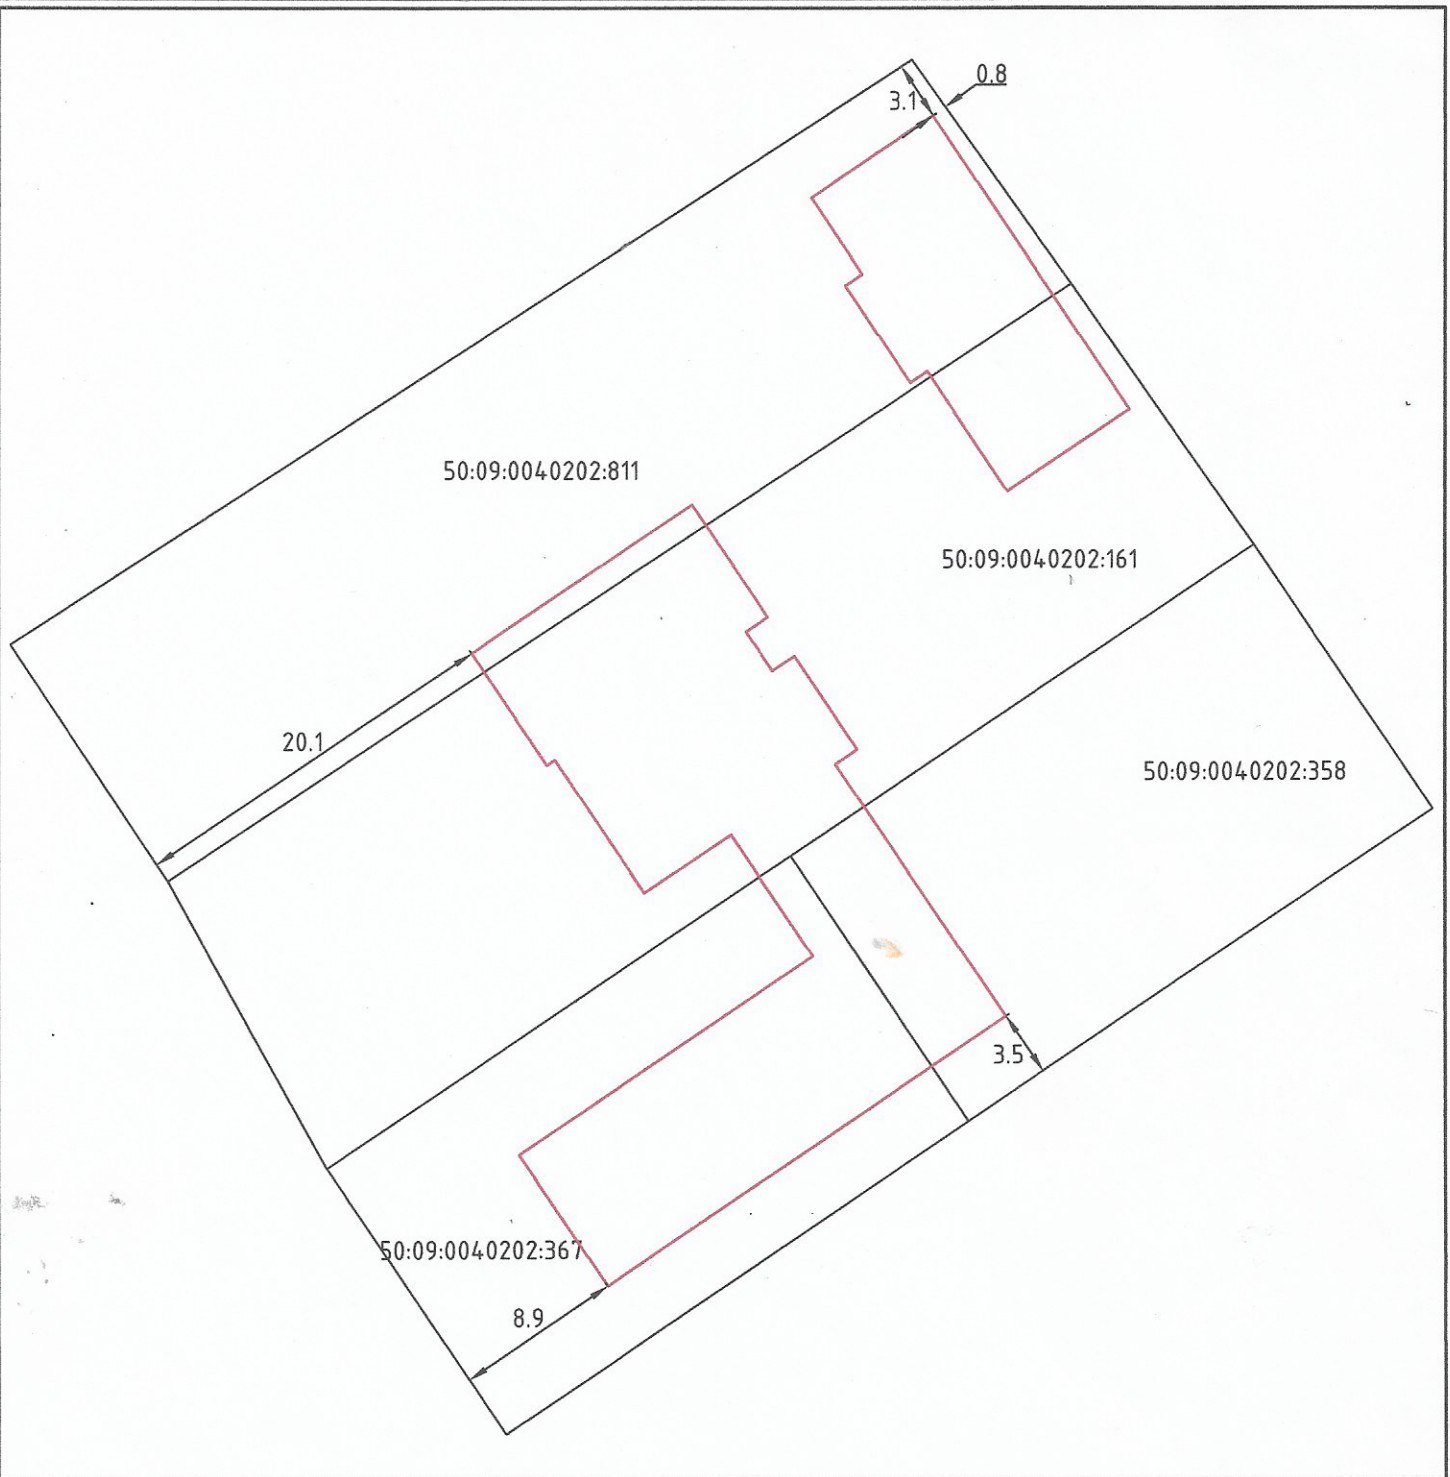

Параметры:

Площадь жилого дома: 680,8 кв.м.

Площадь хозяйственной постройки: 196,2 кв.м.