


Б1, Г, С.

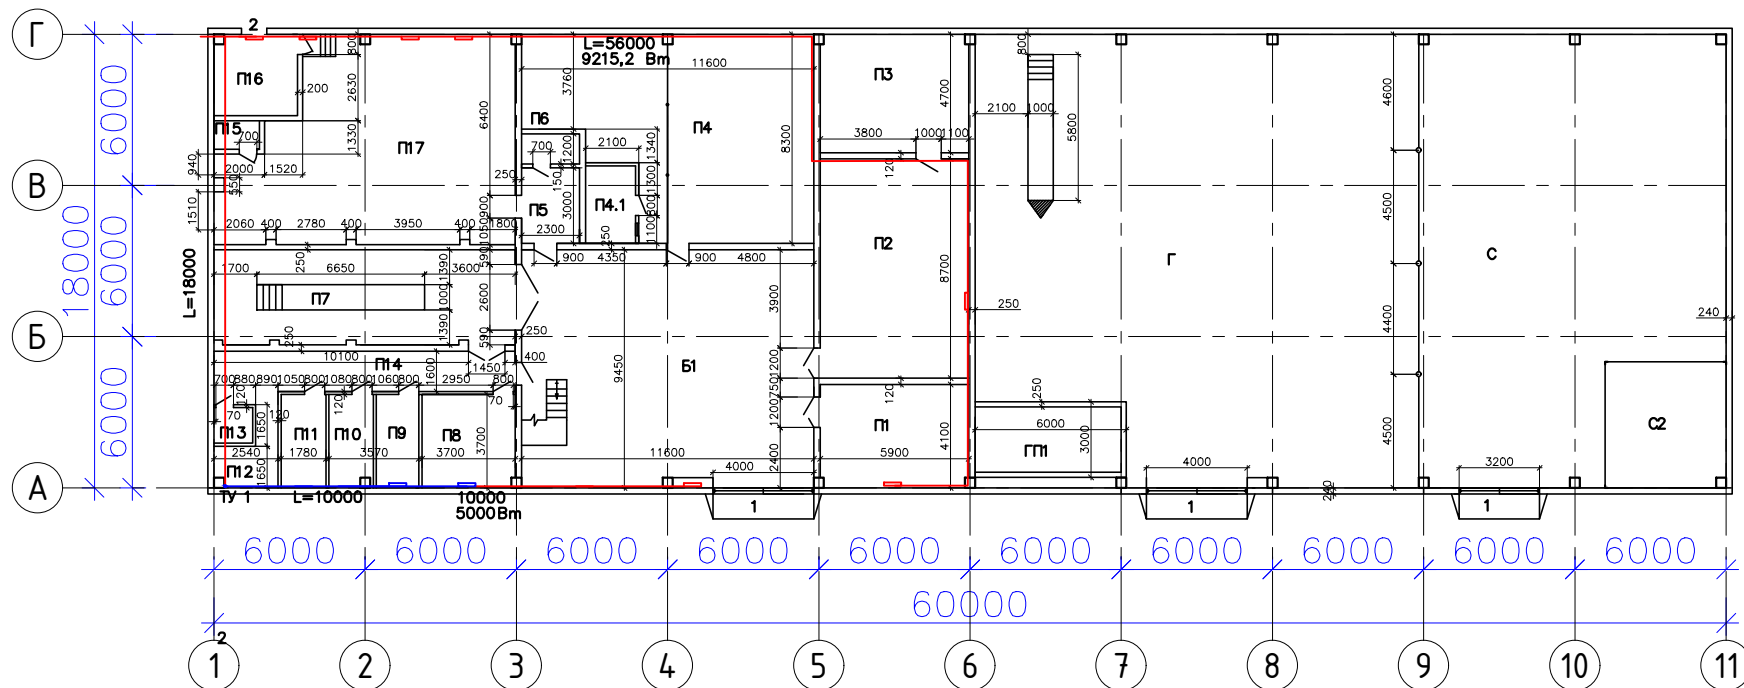

_____ Проектируемая линия

_____ Существующая линия