


Б2, Г, С.

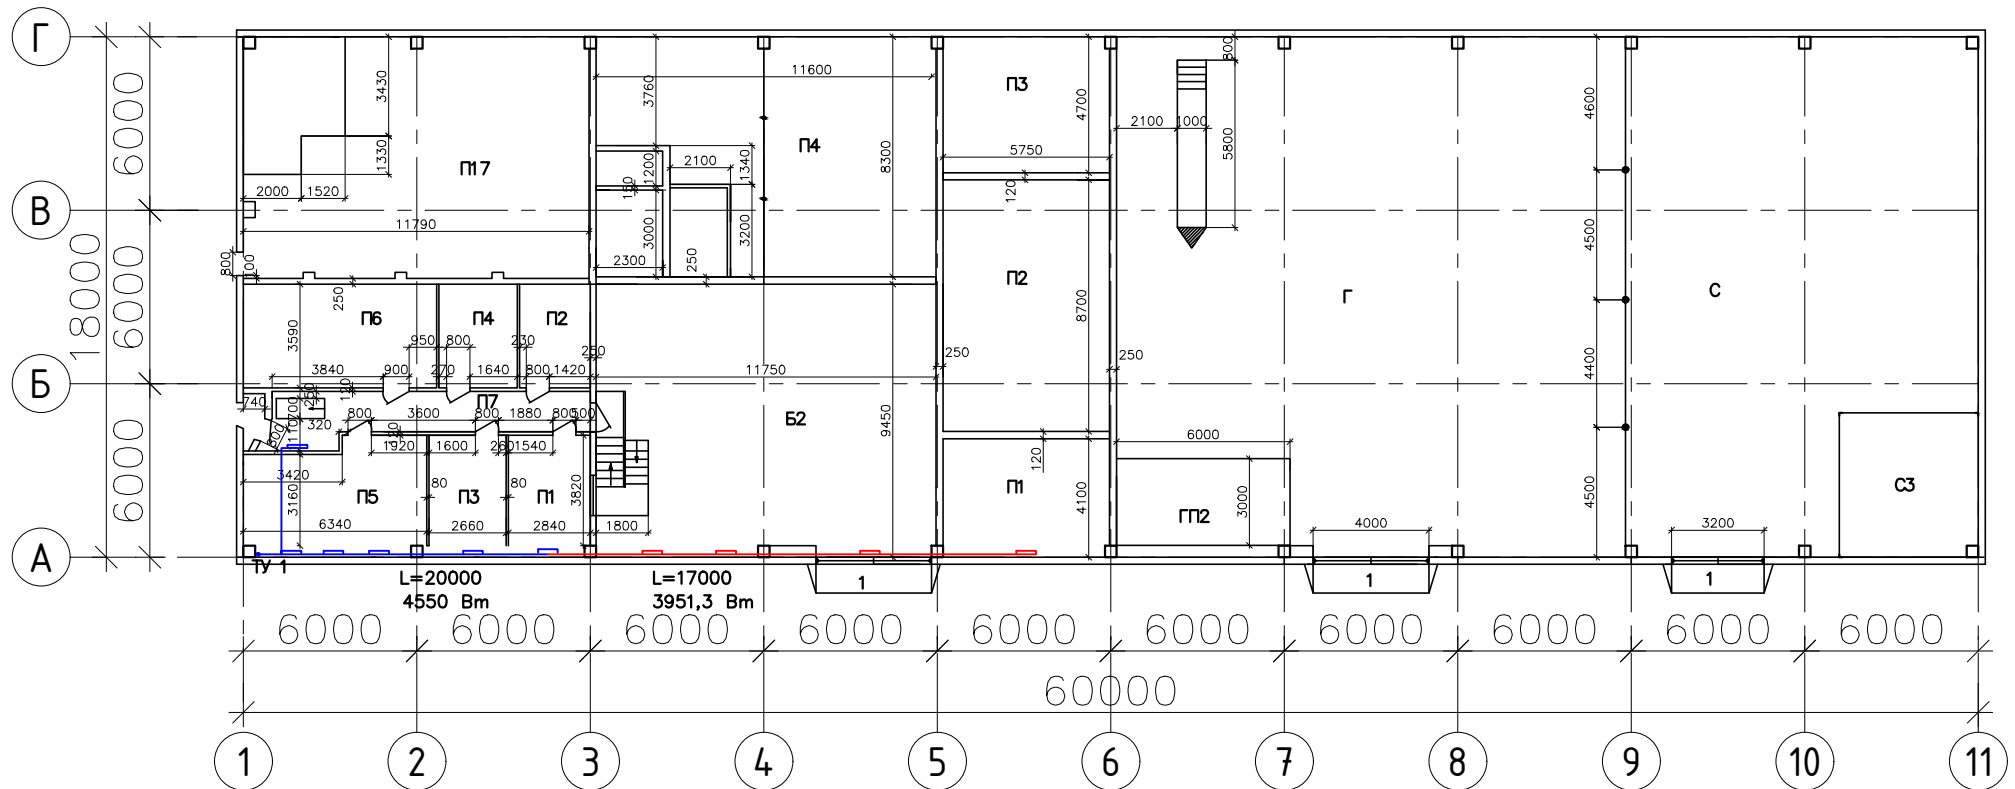

— Проектируемая линия
— Существующая линия