


# Помещение 01.

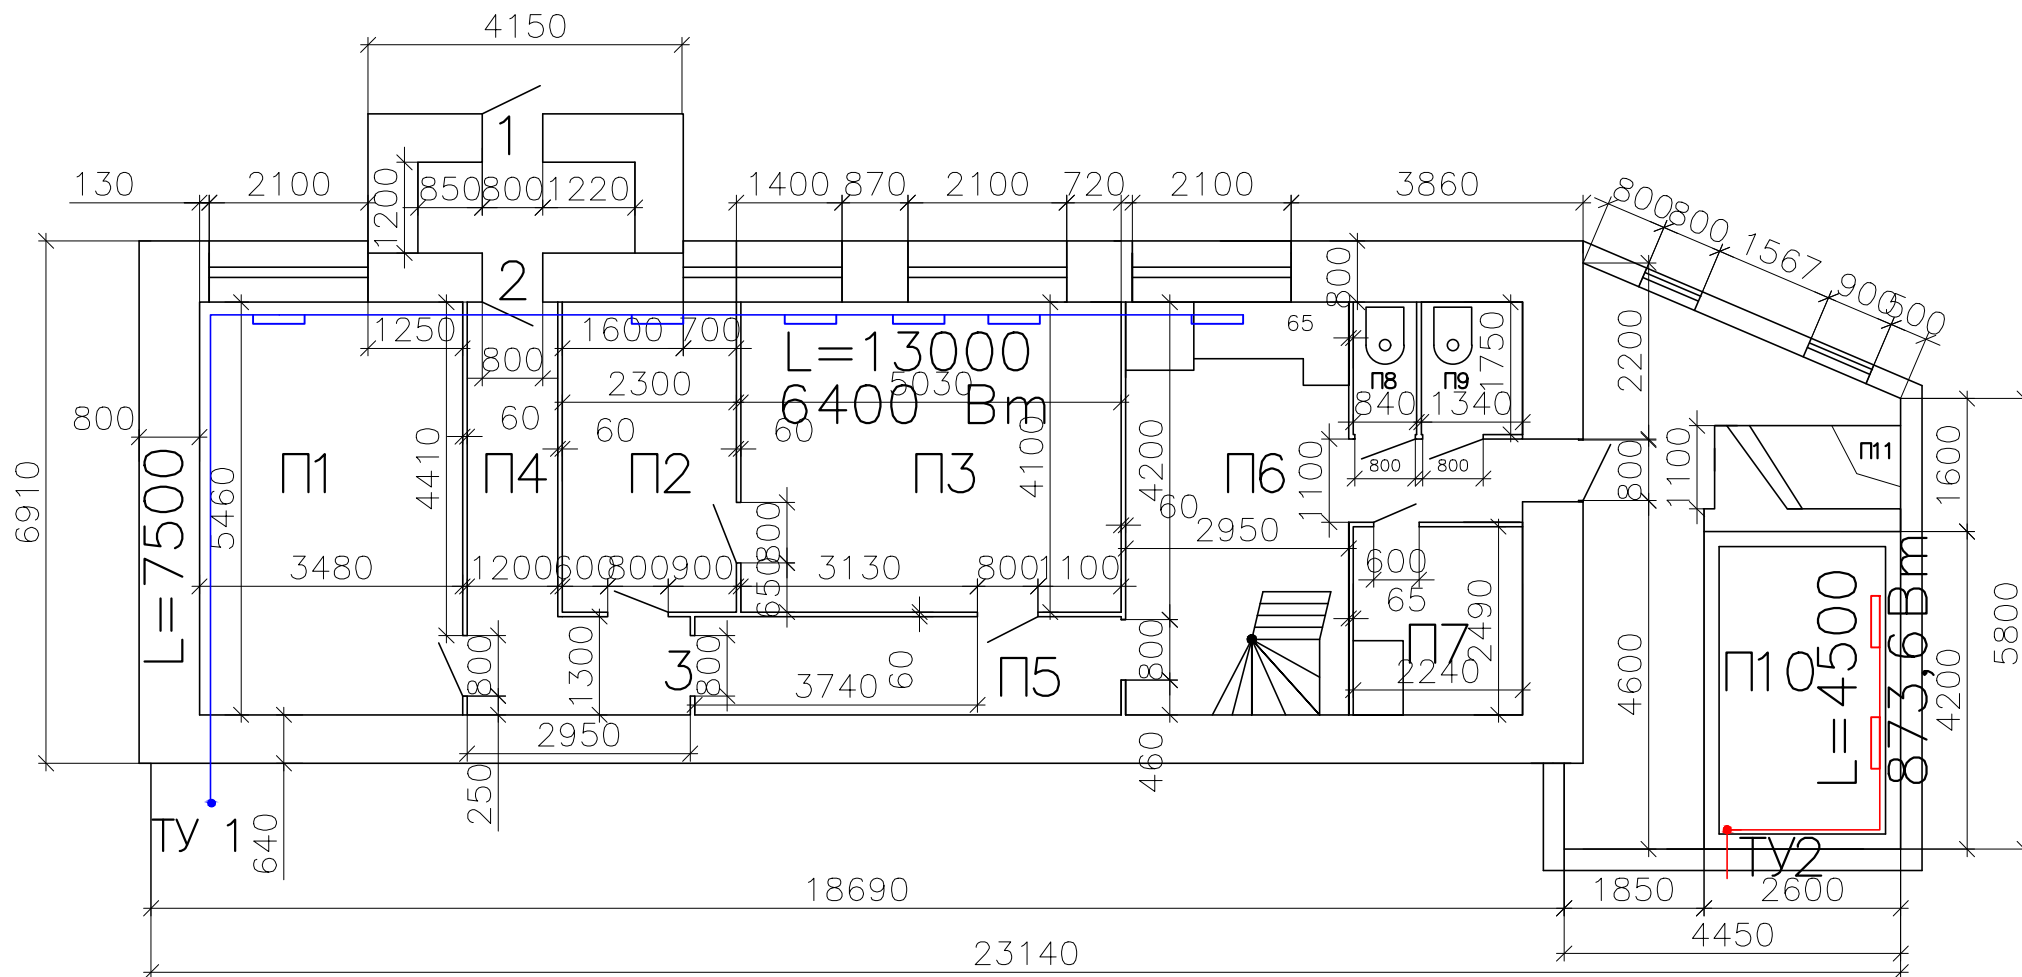

— Проектируемая линия

— Существующая линия