


Помещение 02.

8963,8 Вм

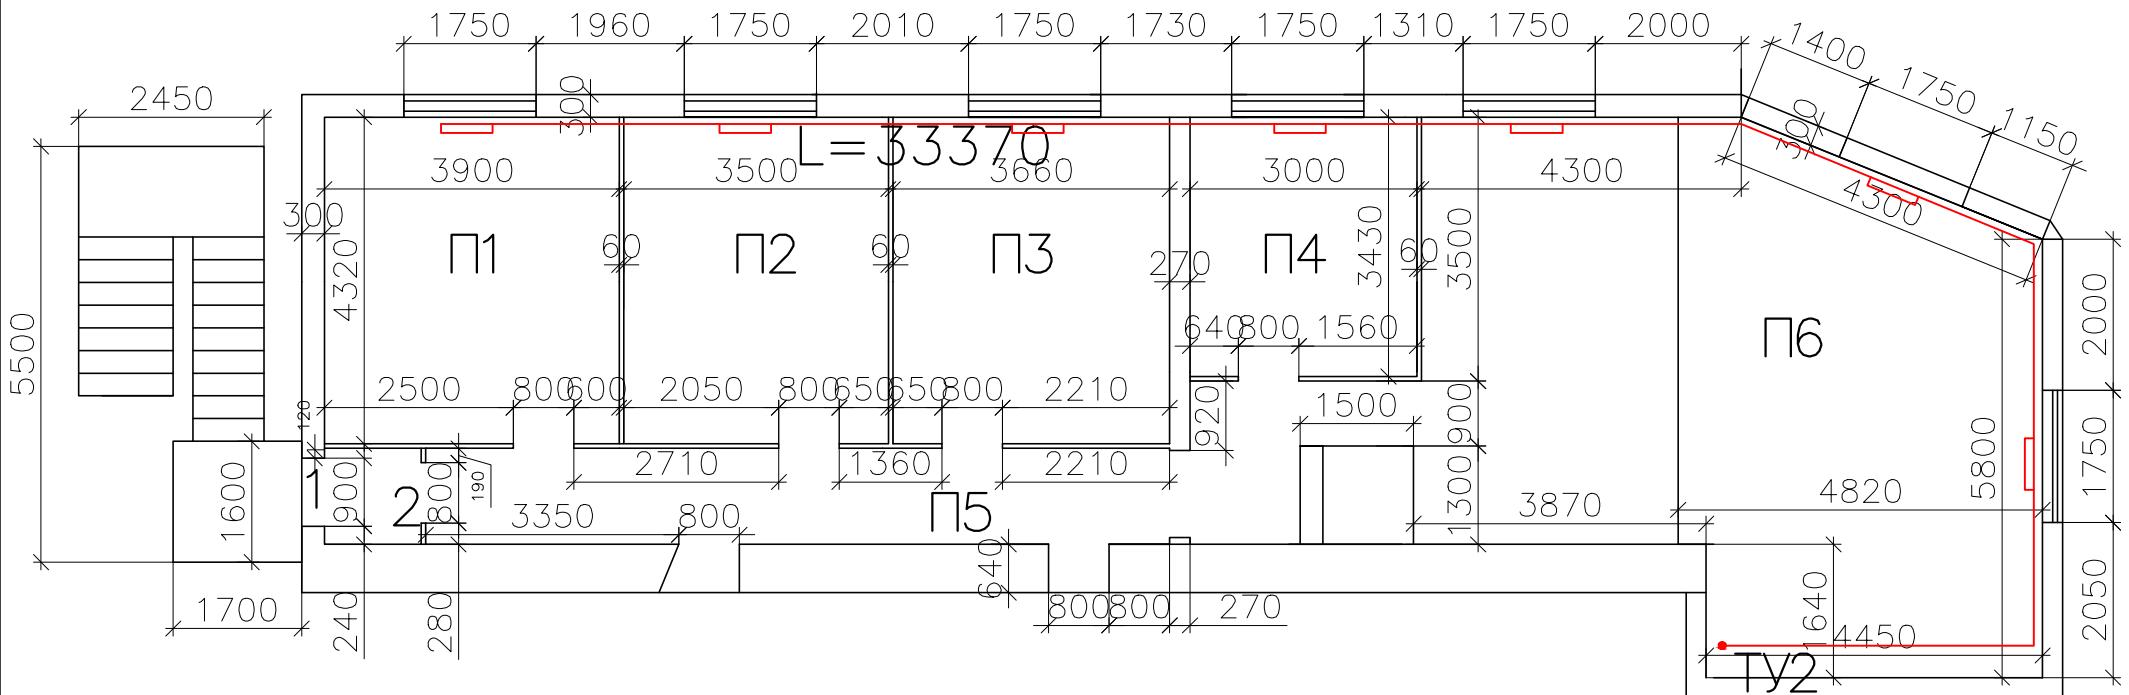

Проектируемая линия

Существующая линия