

ГРАДОСТРОИТЕЛЬНЫЙ ПЛАН ЗЕМЕЛЬНОГО УЧАСТКА

Градостроительный план земельного участка

№

Р	Ф	7	6	4	0	9	2	0	1	2	0	2	6	0	0	1	3	0
---	---	---	---	---	---	---	---	---	---	---	---	---	---	---	---	---	---	---

Градостроительный план земельного участка подготовлен на основании

Заявление от 04.02.2026 от Исайкин Роман Анатольевич

(реквизиты заявления правообладателя земельного участка, иного лица в случае, предусмотренном частью 1¹ и 1² статьи 57.3 Градостроительного кодекса Российской Федерации, с указанием ф.и.о. заявителя - физического лица, либо реквизиты заявления и наименование заявителя - юридического лица о выдаче градостроительного плана земельного участка)

Местонахождение земельного участка

Ярославская область

(субъект Российской Федерации)

Некрасовский округ

(муниципальный район или городской округ)

Некрасовское

(поселение)

Описание границ земельного участка (образуемого участка):

Обозначение (номер) характерной точки	Перечень координат характерных точек в системе координат, используемой для ведения Единого государственного реестра недвижимости	
	X	Y
76:09:093401:2346 (MSK-76 zone 2)		
1	375686,45	2182172,18
2	375699,23	2182223,65
3	375686,25	2182227,38
4	375661,73	2182234,39
5	375648,92	2182182,93
6	375686,45	2182172,18

Кадастровый номер земельного участка (при наличии) или в случае, предусмотренном частями 1¹ и 1² статьи 57.3 Градостроительного кодекса Российской Федерации, условный номер образуемого земельного участка на основании утвержденных проекта межевания территории и (или) схемы расположения земельного участка или земельных участков на кадастровом плане территории

76:09:093401:2346

Площадь земельного участка

2068 ± 32 м²

Информация о расположенных в границах земельного участка объектах капитального строительства

Объекты капитального строительства отсутствуют

Информация о границах зоны планируемого размещения объекта капитального строительства в соответствии с утвержденным проектом планировки территории (при наличии) Информация отсутствует

Обозначение (номер) характерной точки	Перечень координат характерных точек в системе координат, используемой для ведения Единого государственного реестра недвижимости	
	X	Y
-	-	-

Реквизиты проекта планировки территории и (или) проекта межевания территории в случае, если земельный участок расположен в границах территории, в отношении которой утверждены проект планировки территории и (или) проект межевания территории

Документация по планировке территории не утверждена

Информация о расположении земельного участка в границах территории, в отношении которой принято решение о комплексном развитии территории и (или) заключен договор о комплексном развитии территории

Информация отсутствует

Градостроительный план подготовлен Копылова Анна Константиновна, ведущий специалист Управления муниципального имущества, земельных отношений и градостроительства Администрации Некрасовского МО, Администрация Некрасовского муниципального округа Ярославской области

(Ф.И.О., должность уполномоченного лица, наименование органа)

М.П.



Зам. начальника Управления муниципального имущества, земельных отношений и градостроительства Смирнова Александра Сергеевна


(расшифровка подписи)

Дата выдачи:

23.02.2026 г.

(ДД.ММ.ГГГГ)

1. ЧЕРТЕЖ ГРАДОСТРОИТЕЛЬНОГО ПЛАНА ЗЕМЕЛЬНОГО УЧАСТКА И ЛИНИЙ ГРАДОСТРОИТЕЛЬНОГО РЕГУЛИРОВАНИЯ

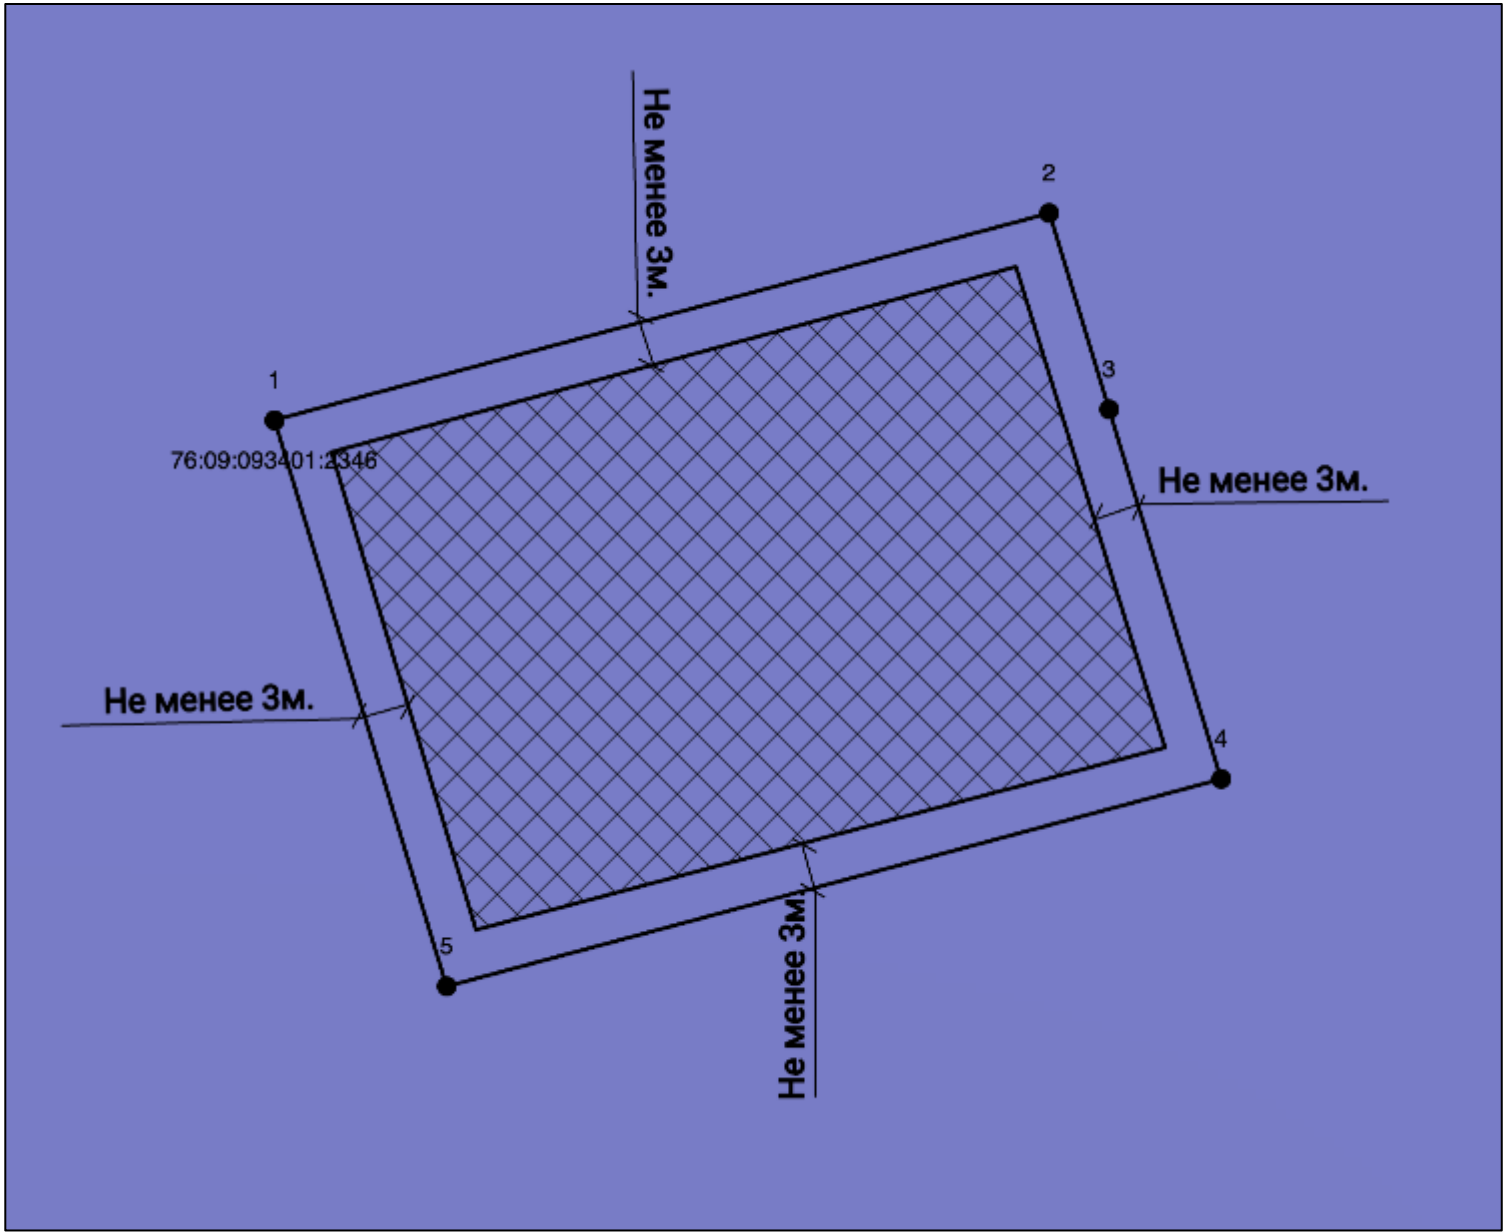

Условные обозначения

- Границы земельного участка
- 1

Точки поворота границ земельного участка
- Зона действия публичных сервитутов
- Действующие красные линии
- Зона планируемого размещения объекта в соответствии в соответствии с утвержденной документацией по планировке территории
- Границы, в пределах которых разрешается строительство объектов капитального строительства, устанавливаемые с учетом минимальных отступов от границ земельного участка
- 5↔

Отступы от границ земельного участка (расстояние в метрах)
- ①

Номера объектов капитального строительства (зданий, строений, сооружений), расположенных на земельном участке, согласно экспликации
- Инженерные сети
- ×

Точки подключения (технологического присоединения) объектов капитального строительства к сетям инженерно-технического обеспечения
- Границы ЗУ
- ЗУ по данным Росреестра
- Кадастровый номер
- ЗООУИТ по данным Росреестра
- Полигональный
- /

Сервитут, публичный сервитут
- Линейный
- Точечный
- границы ООПТ
- ООПТ и функциональные зоны
- границы функциональных зон

Чертеж градостроительного плана земельного участка разработан на топографической основе в масштабе 1:500, выполненной 23.02.2026 г. разработчиком: «-».

Чертеж градостроительного плана земельного участка разработан 23.02.2026 г., разработчик: «Администрация Некрасовского муниципального округа Ярославской области»

Должность	ФИО	Подп.	Дата				
ведущий специалист Управления муниципального имущества,	Копылова А. К.		23.02.26				
				Градостроительный план земельного участка	Стадия	Лист	Листов
						1	2
				Чертеж градостроительного плана	1:500		

2. Информация о градостроительном регламенте земельного участка либо требованиях к назначению, параметрам и размещению объекта капитального строительства на земельном участке, на который действие градостроительного регламента не распространяется или для которого градостроительный регламент не устанавливается

Земельный участок расположен в территориальной зоне "зона садоводства, огородничества СХ-1". Установлен градостроительный регламент.

2.1. Реквизиты акта органа государственной власти субъекта Российской Федерации, органа местного самоуправления, содержащего градостроительный регламент либо реквизиты акта федерального органа государственной власти, органа государственной власти субъекта Российской Федерации, органа местного самоуправления, иной организации, определяющего, в соответствии с федеральными законами, порядок использования земельного участка, на который действие градостроительного регламента не распространяется или для которого градостроительный регламент не устанавливается

Решение Думы Некрасовского муниципального района от 06.04.2022г. № 191 «Об утверждении Правила землепользования и застройки сельского поселения Некрасовское Некрасовского муниципального района Ярославской области»

Решение Думы Некрасовского муниципального округа от 25.12.2025г. №143 «О внесении изменений в Решение Думы Некрасовского муниципального района от 06.04.2022 г. №191»

2.2. Информация о видах разрешенного использования земельного участка

Основные виды разрешенного использования земельного участка:

13.0 Земельные участки общего назначения Земельные участки, являющиеся имуществом общего пользования и предназначенные для общего использования правообладателями земельных участков, расположенных в границах территории ведения гражданами садоводства или огородничества для собственных нужд, и (или) для размещения объектов капитального строительства, относящихся к имуществу общего пользования, - Сторожка; - Административное здание; - Проезд; - Водозаборные сооружения; - Очистные сооружения

13.1 Ведение огородничества Осуществление отдыха и (или) выращивания гражданами для собственных нужд сельскохозяйственных культур; размещение хозяйственных построек, не являющихся объектами недвижимости, предназначенных для хранения инвентаря и урожая сельскохозяйственных культур

13.2 Ведение садоводства Осуществление отдыха и (или) выращивания гражданами для собственных нужд сельскохозяйственных культур; размещение для собственных нужд садового дома, жилого дома, указанного в описании вида разрешенного использования «Для индивидуального жилищного строительства», хозяйственных построек и гаражей; - Садовый дом; - Индивидуальный жилой дом; - Индивидуальный гараж; - Хозяйственная постройка

Условно разрешенные виды использования земельного участка:

3.1.1 Предоставление коммунальных услуг Размещение зданий и сооружений, обеспечивающих поставку воды, тепла, электричества, газа, отвод канализационных стоков, очистку и уборку объектов недвижимости (котельных, водозаборов, очистных сооружений, насосных станций, водопроводов, линий электропередач, трансформаторных подстанций, газопроводов, линий связи, телефонных станций, канализаций, стоянок,

гаражей и мастерских для обслуживания уборочной и аварийной техники, сооружений, необходимых для сбора и плавки снега), - Артезианская скважина; - Водонапорная башня; - Водозабор; - Канализационные очистные сооружения; - Водопроводная насосная станция; - Водопровод; - Канализационная насосная станция; - Канализация; - Газопровод; - Газорегуляторный пункт; - Кабель связи; - Кабель силовой; - Тепловая сеть; - Воздушная линия электропередачи; - Тепловой пункт; - Дождевая канализация; - Котельная; - Насосная станция; - Трансформаторная подстанция; - Телефонная станция; - Станция, антенна сотовой связи; - Водозаборное сооружение; - Площадка для сбора мусора

4.4 Магазины Размещение объектов капитального строительства, предназначенных для продажи товаров, торговая площадь которых составляет до 5000 кв. м, - Магазин

5.4 Причалы для маломерных судов Размещение сооружений, предназначенных для причаливания, хранения и обслуживания яхт, катеров, лодок и других маломерных судов, - Причал

6.8 Связь Размещение объектов связи, радиовещания, телевидения, включая воздушные радиорелейные, надземные и подземные кабельные линии связи, линии радиофикации, антенные поля, усилительные пункты на кабельных линиях связи, инфраструктуру спутниковой связи и телерадиовещания, за исключением объектов связи, размещение которых предусмотрено содержанием видов разрешенного использования «Предоставление коммунальных услуг», «Оказание услуг связи», - Объект связи; - Объект спутниковой связи; - Вышка сотовой связи; - Телевизионная вышка; - Базовая станция

7.5 Трубопроводный транспорт Размещение нефтепроводов, водопроводов, газопроводов и иных трубопроводов, а также иных зданий и сооружений, необходимых для эксплуатации названных трубопроводов, - Водопровод; - Канализация; - Газопровод

8.3 Обеспечение внутреннего правопорядка Размещение объектов капитального строительства, необходимых для подготовки и поддержания в готовности органов внутренних дел, Росгвардии и спасательных служб, в которых существует военизированная служба; размещение объектов гражданской обороны, за исключением объектов гражданской обороны, являющихся частями производственных зданий, - Здание РОВД, ГИБДД; - Здание, сооружение следственных органов; - Отделение, участковый пункт полиции; - Пожарное депо; - Объект гражданской обороны;

Вспомогательные виды разрешенного использования земельного участка:

11.0 Водные объекты Ручьи, реки, озера, болота и другие поверхностные водные объекты

11.1 Общее пользование водными объектами Использование земельных участков, примыкающих к водным объектам способами, необходимыми для осуществления общего водопользования (водопользования, осуществляемого гражданами для личных нужд, а также забор (изъятие) водных ресурсов для целей питьевого и хозяйственно-бытового водоснабжения, купание, использование маломерных судов, водных мотоциклов и других технических средств, предназначенных для отдыха на водных объектах, водопой, если соответствующие запреты не установлены законодательством), - Причал; - пляж

2.3. Предельные (минимальные и (или) максимальные) размеры земельного участка и предельные параметры разрешенного строительства, реконструкции объекта капитального строительства, установленные градостроительным регламентом для территориальной зоны, в которой расположен земельный участок:

Предельные (минимальные и (или) максимальные) размеры земельных участков, в том числе их площадь			Минимальные отступы от границ земельного участка в целях определения мест допустимого размещения зданий, строений, сооружений, за пределами которых запрещено строительство зданий, строений, сооружений	Предельное количество этажей и (или) предельная высота зданий, строений, сооружений	Максимальный процент застройки в границах земельного участка, определяемый как отношение суммарной площади земельного участка, которая может быть застроена, ко всей площади земельного участка	Требования к архитектурным решениям объектов капитального строительства, расположенным в границах территории исторического поселения федерального или регионального значения	Иные показатели
1	2	3	4	5	6	7	8
Длина, м	Ширина, м	Площадь, кв.м. или га					
Без ограничений	Без ограничений	мин. Минимальные размеры земельных участков: - ведение огородничества - 0,01 га; - ведение садоводства - 0,02 га. Минимальные размеры земельных участков для размещения объектов капитального строительства других видов разрешенного использования устанавливаются с учетом задания на проектирование и в соответствии с действующими техническими регламентами. ; макс. Максимальные размеры земельных участков: - ведение огородничества - 0,25 га; - ведение садоводства - 0,25 га. Максимальные размеры земельных участков для размещения объектов капитального строительства других видов разрешенного использования устанавливаются с учетом задания на проектирование и в соответствии с	Отступ от границ земельного участка: мин. Минимальные отступы от границ земельных участков в целях определения мест допустимого размещения зданий, строений, сооружений, за пределами которых запрещено строительство зданий, строений, сооружений, на расстоянии, обеспечивающем соблюдение противопожарных и санитарных расстояний, но не менее: Садовый дом (жилой) дом должен отстоять от границы земельного участка вглубь участка со стороны улиц не менее чем на 5 м, от границы земельного участка вглубь участка со стороны проездов - не менее чем на 3 м. Садовый дом может быть признан жилым домом, жилой дом может быть признан садовым домом в порядке, предусмотренном постановлением Правительства Российской Федерации от 28.01.2006 N 47 «Об утверждении Положения о признании помещения жилым помещением, жилого помещения непригодным для проживания, многоквартирного дома аварийным и подлежащим сносу или реконструкции, садового дома жилым домом и жилого дома садовым домом». Противопожарные	макс. Предельное количество надземных этажей или предельная высота зданий, строений и сооружений без учета технического верхнего этажа и неэксплуатируемого чердака для объектов капитального строительства устанавливаются: Максимальное количество этажей садового дома – 2 этажа, включая мансардный, высота не более 10 метров. Максимальное количество этажей жилого дома – 3 надземных этажа, включая мансардный, высота не более 20 метров. Максимальная высота зданий, строений, сооружений на территории земельных участков для всех вспомогательных строений не более 5 метров.	Процент застройки: макс. Максимальный процент застройки в границах земельного участка, определяемый как отношение суммарной площади земельного участка, которая может быть застроена, ко всей площади земельного участка, для следующих видов разрешенного использования устанавливается: Ведение садоводства - 40 %; Магазины – 60%.	-	-

Предельные (минимальные и (или) максимальные) размеры земельных участков, в том числе их площадь			Минимальные отступы от границ земельного участка в целях определения мест допустимого размещения зданий, строений, сооружений, за пределами которых запрещено строительство зданий, строений, сооружений	Предельное количество этажей и (или) предельная высота зданий, строений, сооружений	Максимальный процент застройки в границах земельного участка, определяемый как отношение суммарной площади земельного участка, которая может быть застроена, ко всей площади земельного участка	Требования к архитектурным решениям объектов капитального строительства, расположенным в границах территории исторического поселения федерального или регионального значения	Иные показатели
1	2	3	4	5	6	7	8
		действующими техническими регламентами.	расстояния между строениями и сооружениями в пределах одного садового земельного участка не нормируются. Противопожарные расстояния между садовыми или жилыми домами, расположенными на соседних участках, следует принимать по таблице 1 СП 4.13130.2013 «Системы противопожарной защиты. Ограничение распространения пожара на объектах защиты. Требования к объемно-планировочным и конструктивным решениям». Допускается группировать и блокировать садовые или жилые дома на двух соседних участках при одноквартирной застройке и на четырех соседних участках при двухквартирной застройке. При этом противопожарные расстояния между садовыми или жилыми домами в каждой группе не нормируются, а минимальные расстояния между крайними садовыми или жилыми домами групп следует принимать в соответствии с таблицей 1 СП 4.13130.2013 «Системы противопожарной защиты. Ограничение распространения пожара на объектах защиты. Требования к объемно-планировочным и конструктивным решениям» и Федеральным законом от 22 июля 2008 г. № 123-ФЗ «Технический регламент о требованиях пожарной безопасности». Между домами, расположенными на				

Предельные (минимальные и (или) максимальные) размеры земельных участков, в том числе их площадь			Минимальные отступы от границ земельного участка в целях определения мест допустимого размещения зданий, строений, сооружений, за пределами которых запрещено строительство зданий, строений, сооружений	Предельное количество этажей и (или) предельная высота зданий, строений, сооружений	Максимальный процент застройки в границах земельного участка, определяемый как отношение суммарной площади земельного участка, которая может быть застроена, ко всей площади земельного участка	Требования к архитектурным решениям объектов капитального строительства, расположенным в границах территории исторического поселения федерального или регионального значения	Иные показатели
1	2	3	4	5	6	7	8
			противоположных сторонах проезда, должны быть учтены противопожарные расстояния. Расстояние от хозяйственных построек до красных линий улиц и проездов должно быть не менее 5 м. Минимальные расстояния до границы соседнего участка должны быть: - от садового (или жилого) дома — 3 м; - отдельно стоящей хозяйственной постройки [или части садового (жилого) дома] с помещениями для содержания скота и птицы — 4 м; - других хозяйственных построек — 1 м; - стволов высокорослых деревьев — 3 м, среднерослых — 2 м; - кустарника — 1 м. Расстояние между садовым или жилым домом, хозяйственными постройками и границей соседнего участка измеряется от цоколя или стены дома, постройки (при отсутствии цоколя), если элементы дома и постройки (эркер, крыльцо, навес, свес крыши и др.) выступают не более чем на 50 см от плоскости стены. Если элементы выступают более чем на 50 см, расстояние измеряется от выступающих частей или от проекции их на землю (консольный навес крыши, элементы второго этажа, расположенные на столбах, и др.). При возведении на садовом земельном участке хозяйственных построек, располагаемых на расстоянии 1 м от границы соседнего садового земельного участка, скат крыши следует				

Предельные (минимальные и (или) максимальные) размеры земельных участков, в том числе их площадь			Минимальные отступы от границ земельного участка в целях определения мест допустимого размещения зданий, строений, сооружений, за пределами которых запрещено строительство зданий, строений, сооружений	Предельное количество этажей и (или) предельная высота зданий, строений, сооружений	Максимальный процент застройки в границах земельного участка, определяемый как отношение суммарной площади земельного участка, которая может быть застроена, ко всей площади земельного участка	Требования к архитектурным решениям объектов капитального строительства, расположенным в границах территории исторического поселения федерального или регионального значения	Иные показатели
1	2	3	4	5	6	7	8
			ориентировать таким образом, чтобы сток дождевой воды не попал на соседний участок. Минимальные расстояния между постройками по санитарно-бытовым условиям должны быть, м: - от садового дома или жилого дома до душа, отдельно стоящей бани (сауны), надворной уборной — 8; - от колодца до надворной уборной и компостного устройства — 8. Указанные расстояния должны соблюдаться между постройками, расположенными на смежных участках. В случае примыкания хозяйственных построек к садовому или жилому дому расстояние до границы с соседним участком измеряется отдельно от каждого объекта блокирования, например: - дом с гаражом (или гаражом-стоянкой) — от стены дома не менее 3 м, от стены гаража не менее 1 м; - дом с постройкой для скота и птицы — от стены дома не менее 3 м, от стены постройки для скота и птицы не менее 4 м.				

2.4. Требования к назначению, параметрам и размещению объекта капитального строительства на земельном участке, на который действие градостроительного регламента не распространяется или для которого градостроительный регламент не устанавливается (за исключением случая, предусмотренного пунктом 7.1 части 3 статьи 57.3 Градостроительного кодекса Российской Федерации):

Причины отнесения земельного участка к виду земельного участка, на который действие градостроительного регламента не распространяется или для которого градостроительный регламент не устанавливается	Реквизиты акта, регулирующего использование земельного участка	Требования к использованию земельного участка	Требования к параметрам объекта капитального строительства			Требования к размещению объектов капитального строительства	
			Предельное количество этажей и (или) предельная высота зданий, строений, сооружений	Максимальный процент застройки в границах земельного участка, определяемый как отношение суммарной площади земельного участка, которая может быть застроена, ко всей площади земельного участка	Иные требования к параметрам объекта капитального строительства	Минимальные отступы от границ земельного участка в целях определения мест допустимого размещения зданий, строений, сооружений, за пределами которых запрещено строительство зданий, строений, сооружений	Иные требования к размещению объектов капитального строительства
1	2	3	4	5	6	7	8
-	-	-	-	-	-	-	-

2.5. Предельные параметры разрешенного строительства, реконструкции объекта капитального строительства, установленные положением об особо охраняемых природных территориях, в случае выдачи градостроительного плана земельного участка в отношении земельного участка, расположенного в границах особо охраняемой природной территории:

Причины отнесения земельного участка к виду земельного участка для которого градостроительный регламент не устанавливается	Реквизиты Положения об особо охраняемой природной территории	Реквизиты утвержденной документации по планировке территории	Зонирование особо охраняемой природной территории (да/нет)							
			Функциональная зона	Виды разрешенного использования земельного участка		Требования к параметрам объекта капитального строительства			Требования к размещению объектов капитального строительства	
				Основные виды разрешенного использования	Вспомогательные виды разрешенного использования	Предельное количество этажей и (или) предельная высота зданий, строений, сооружений	Максимальный процент застройки в границах земельного участка, определяемый как отношение суммарной площади земельного участка, которая может быть застроена, ко всей площади земельного участка	Иные требования к параметрам объекта капитального строительства	Минимальные отступы от границ земельного участка в целях определения мест допустимого размещения зданий, строений, сооружений, за пределами которых запрещено строительство зданий, строений, сооружений	Иные требования к размещению объектов капитального строительства
1	2	3	4	5	6	7	8	9	10	11
-	-	-	-	-	-	-	-	-	-	-

3. Информация о расположенных в границах земельного участка объектах капитального строительства и объектах культурного наследия

3.1. Объекты капитального строительства

№ Не имеется, -
(согласно чертежу(ам) градостроительного плана) (назначение объекта капитального строительства, этажность, высотность, общая площадь, площадь застройки)
инвентаризационный или кадастровый номер - _____,

3.2. Объекты, включенные в единый государственный реестр объектов культурного наследия (памятников истории и культуры) народов Российской Федерации

№ Информация отсутствует, -
(согласно чертежу(ам) градостроительного плана) (назначение объекта культурного наследия, общая площадь, площадь застройки)

-
(наименование органа государственной власти, принявшего решение о включении выявленного объекта культурного наследия в реестр, реквизиты этого решения)
регистрационный номер в реестре - _____ от _____
(дата)

4. Информация о расчетных показателях минимально допустимого уровня обеспеченности территории объектами коммунальной, транспортной, социальной инфраструктур и расчетных показателях максимально допустимого уровня территориальной доступности указанных объектов для населения в случае, если земельный участок расположен в границах территории, в отношении которой предусматривается осуществление деятельности по комплексному развитию территории:

Информация о расчетных показателях минимально допустимого уровня обеспеченности территории								
Объекты коммунальной инфраструктуры			Объекты транспортной инфраструктуры			Объекты социальной инфраструктуры		
Наименование вида объекта	Единица измерения	Расчетный показатель	Наименование вида объекта	Единица измерения	Расчетный показатель	Наименование вида объекта	Единица измерения	Расчетный показатель
1	2	3	4	5	6	7	8	9
-	-	-	-	-	-	-	-	-

Информация о расчетных показателях максимально допустимого уровня территориальной доступности								
Наименование вида объекта	Единица измерения	Расчетный показатель	Наименование вида объекта	Единица измерения	Расчетный показатель	Наименование вида объекта	Единица измерения	Расчетный показатель
1	2	3	4	5	6	7	8	9
-	-	-	-	-	-	-	-	-

5. Информация об ограничениях использования земельного участка, в том числе если земельный участок полностью или частично расположен в границах зон с особыми условиями использования территорий

Земельный участок полностью расположен в границах зоны с особыми условиями использования территории: приаэродромная территория «Часть приаэродромной территории аэродрома Ярославль (Туношна)».

Площадь земельного участка, покрываемая зоной с особыми условиями использования территории, составляет 2068 кв.м.

Приаэродромная территория (ПАТ) устанавливается актом уполномоченного Правительством Российской Федерации федерального органа исполнительной власти в целях обеспечения безопасности полетов воздушных судов, перспективного развития аэропорта и исключения

негативного воздействия оборудования аэродрома и полетов воздушных судов на здоровье человека и окружающую среду в соответствии с настоящим Кодексом, земельным законодательством, законодательством о градостроительной деятельности с учетом требований законодательства в области обеспечения санитарно-эпидемиологического благополучия населения.

На приаэродромной территории выделяются подзоны, в которых устанавливаются ограничения использования объектов недвижимости и осуществления деятельности:

- 1) первая подзона, в которой запрещается размещать объекты, не предназначенные для организации и обслуживания воздушного движения и воздушных перевозок, обеспечения взлета, посадки, руления и стоянки воздушных судов;
 - 2) вторая подзона, в которой запрещается размещать объекты, не предназначенные для обслуживания пассажиров и обработки багажа, грузов и почты, обслуживания воздушных судов, хранения авиационного топлива и заправки воздушных судов, обеспечения энергоснабжения, а также объекты, не относящиеся к инфраструктуре аэропорта;
 - 3) третья подзона, в которой запрещается размещать объекты, высота которых превышает ограничения, установленные уполномоченным Правительством Российской Федерации федеральным органом исполнительной власти при установлении соответствующей приаэродромной территории;**
 - 4) четвертая подзона, в которой запрещается размещать объекты, создающие помехи в работе наземных объектов средств и систем обслуживания воздушного движения, навигации, посадки и связи, предназначенных для организации воздушного движения и расположенных вне первой подзоны;
 - 5) пятая подзона, в которой запрещается размещать опасные производственные объекты, функционирование которых может повлиять на безопасность полетов воздушных судов;**
 - 6) шестая подзона, в которой запрещается размещать объекты, способствующие привлечению и массовому скоплению птиц;
 - 7) седьмая подзона, в которой в целях предотвращения негативного физического воздействия устанавливается перечень ограничений использования земельных участков, определенный в соответствии с земельным законодательством с учетом положений статьи 47 Воздушного кодекса. При этом под указанным негативным физическим воздействием понимается несоответствие эквивалентного уровня звука, возникающего в связи с полетами воздушных судов, санитарно-эпидемиологическим требованиям. Строительство капитальных объектов (в том числе «бытовой недвижимости») допускается при условии:
 - подтверждения Роспотребнадзором: возможности применения мер по предупреждению и/или устранению негативного физического воздействия; приемлемых результатов оценки рисков для здоровья человека, проведенных в соответствии с санитарно-эпидемиологическими требованиями
 - согласования строительства с авиационным ведомством.
- Если в ПАТ выделены (установлены) с 1 по 6 подзоны, то до момента установления 7 подзоны:
- застройка и использование ЗУ, расположенных в пределах 6 подзоны может проводиться при наличии санитарно-эпидемиологического заключения Роспотребнадзора (пункт 5.5 статьи 47 ВК РФ)
 - застройка частными жилыми домами и использование ЗУ для ЛПХ, ИЖС, садоводства, строительства частных гаражей, расположенных в пределах не установленной 7 подзоны, может выполняться в рамках дачной амнистии без согласования с авиационными властями и без заключения Роспотребнадзора.

6. Информация о границах зон с особыми условиями использования территорий, если земельный участок полностью или частично расположен в границах таких зон:

Наименование зоны с особыми условиями использования территории с указанием объекта, в отношении которого установлена такая зона	Перечень координат характерных точек в системе координат, используемой для ведения Единого государственного реестра недвижимости		
	Обозначение (номер) характерной точки	X	Y

1	2	3	4
Приаэродромная территория «Часть приаэродромной территории аэродрома Ярославль (Туношна)» (MSK-76 zone 2)			
	-	-	-

7. Информация о границах публичных сервитутов

Обозначение (номер) характерной точки	Перечень координат характерных точек в системе координат, используемой для ведения Единого государственного реестра недвижимости	
	X	Y
-	-	-

8. Номер и (или) наименование элемента планировочной структуры, в границах которого расположен земельный участок

Информация отсутствует

9. Информация о возможности подключения (технологического присоединения) объектов капитального строительства к сетям инженерно-технического обеспечения (за исключением сетей электроснабжения), определяемая с учетом программ комплексного развития систем коммунальной инфраструктуры поселения, муниципального округа, городского округа (при их наличии), в состав которой входят сведения о максимальной нагрузке в возможных точках подключения (технологического присоединения) к таким сетям, а также сведения об организации, представившей данную информацию

Вид ресурса: Водоотведение.

Сведения о максимальной нагрузке в возможных точках подключения (технологического присоединения) к сетям инженерно-технического обеспечения: -.

10. Реквизиты нормативных правовых актов субъекта Российской Федерации, муниципальных правовых актов, устанавливающих требования к благоустройству территории

Наименование документа: Правила благоустройства территории, нормативно-правовой акт об утверждении: Решение № 228 Муниципальный Совет сельского поселения Некрасовское четвертого созыва от 18.06.2024

11. Информация о красных линиях: Информация отсутствует

Обозначение (номер) характерной точки	Перечень координат характерных точек в системе координат, используемой для ведения Единого государственного реестра недвижимости	
	X	Y
-	-	-

12. Информация о требованиях к архитектурно-градостроительному облику объекта капитального строительства: Требования к архитектурно-градостроительному облику объекта капитального строительства не установлены

N	Требования к архитектурно-градостроительному облику объекта капитального строительства	Показатель
1	2	3
1	-	-