Кировское областное государственное унитарное предприятие "Бюро технической инвентаризации"

Филиал КОГУП "БТИ" "Омутнинское БТИ"

Наименование ОТИ

Субъект Российской Федерации ***Кировская область***
Район ***Омутнинский***
Населенный пункт *тип:* ***город*** *наименование:* ***Омутнинск***
Улица(переулок и т.д.) *тип:* ***улица*** *наименование:* ***Коковихина***
Дом № ***37б*** *Строение (корпус)* _____

ВЫПИСКА
ИЗ ТЕХНИЧЕСКОГО ПАСПОРТА

на Жилое помещение
(наименование нежилого помещения)

Инвентарный номер	1150/14:1012/14/А
Номер в реестре жилищного фонда	
Кадастровый номер	
Предыдущий кадастровый номер	

Паспорт составлен по состоянию на **4 июля 2016 г.**

I. Сведения о принадлежности

№ п.п.	Субъект права: для граждан – фамилия, имя, отчество, паспорт; для юридических лиц – по Уставу	Документы, подтверждающие право собственности, владения, пользования	Доля (часть, литера)
1	2	3	4

Объект права Жилое помещение

II. Общие сведения о здании, сооружении

Вид объекта	**Общежитие**	Количество этажей	**5**
Литер объекта	**А**	Материал стен	**Кирпичные**
Назначение	**Жилое**	Использование	
Год постройки	**1969**	Износ, %	**31 на дату обследования здания 04.07.2016**

III. Техническая характеристика помещения

Назначение **Жилое**

Использование **Жилое помещение**

Этаж **3,4,5**

Общая площадь помещения по внутреннему обмеру **2194,4** кв.м.

В том числе возведено, перепланировано самовольно **--**

(указать литеры, номера помещений и их площадь)

IV. Стоимость помещения

Инвентаризационная (действительная) стоимость нежилого помещения в ценах *2016* г. *10438344* руб.

Десять миллионов четыреста тридцать восемь тысяч триста сорок четыре рубля


Сведения о наличии или отсутствии запрещения или ареста на помещение **нет**

Перечень прилагаемых документов:

№№ п.п.	Наименование документа	Масштаб	Количество листов	Примечание
1	2	3	4	5
1	Поэтажный план	М 1:200	3	
2	Экспликация		3	


Инвентаризационный поэтажный план
на помещение литер "А" по адресу:
улица Коковихина, д. 37б, г. Омутнинск

3 ЭТАЖ

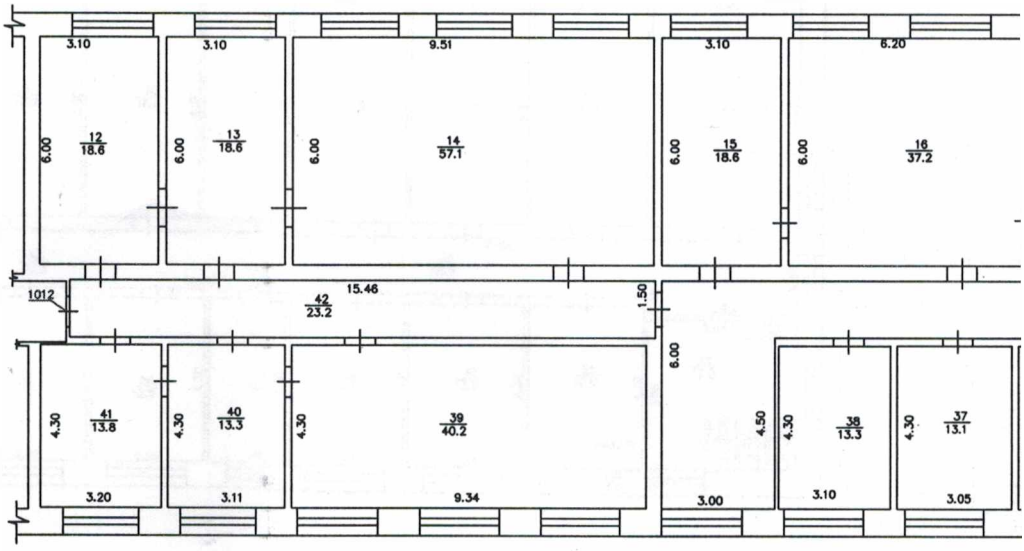

Масштаб 1:200


Инвентарный № 1150/14

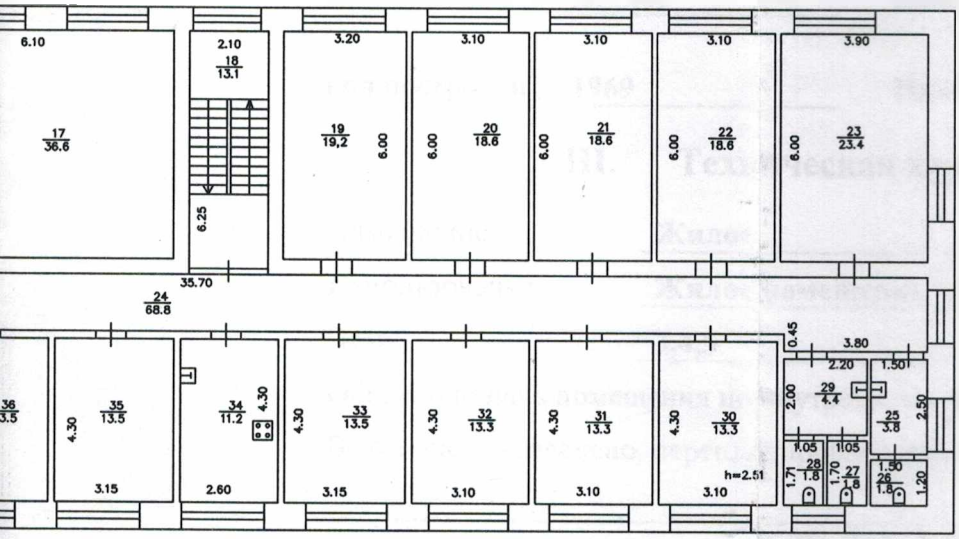

ЧЕРТИЛ Владимирова Т. Б.
ПРИНЯЛ Мохова О. В.
ДАТА 4 июля 2016 г.


Инвентаризационный поэтажный план
на помещение литер "А" по адресу:
улица Коковихина, д. 37б, г. Омутнинск

4 ЭТАЖ

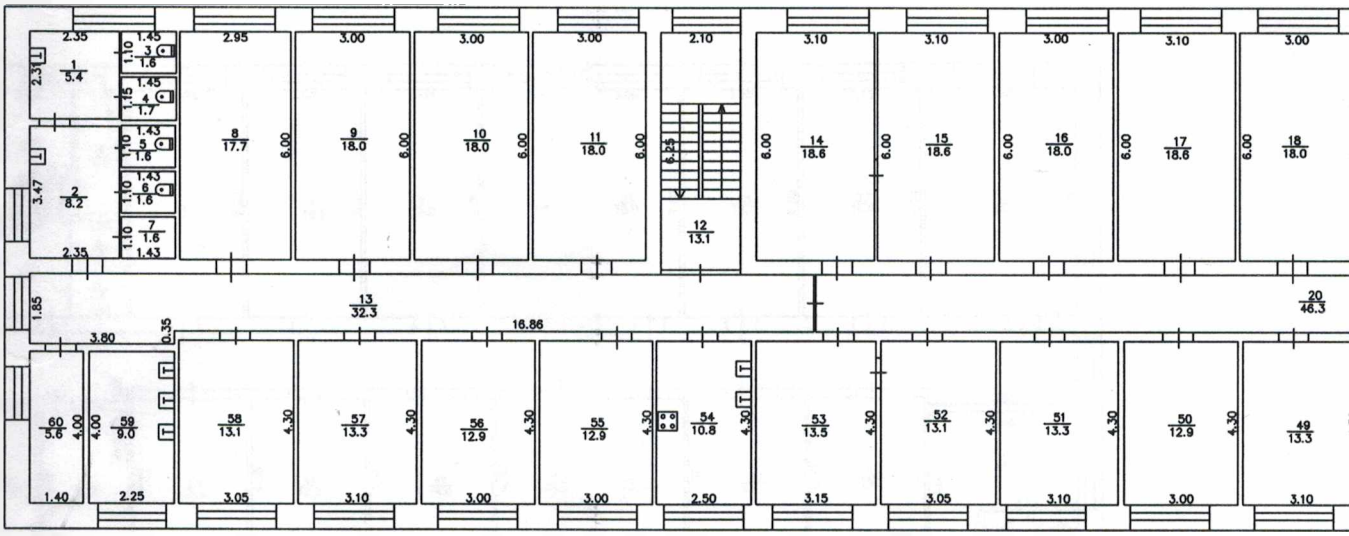

Масштаб 1:200


Инвентарный № 1150/14

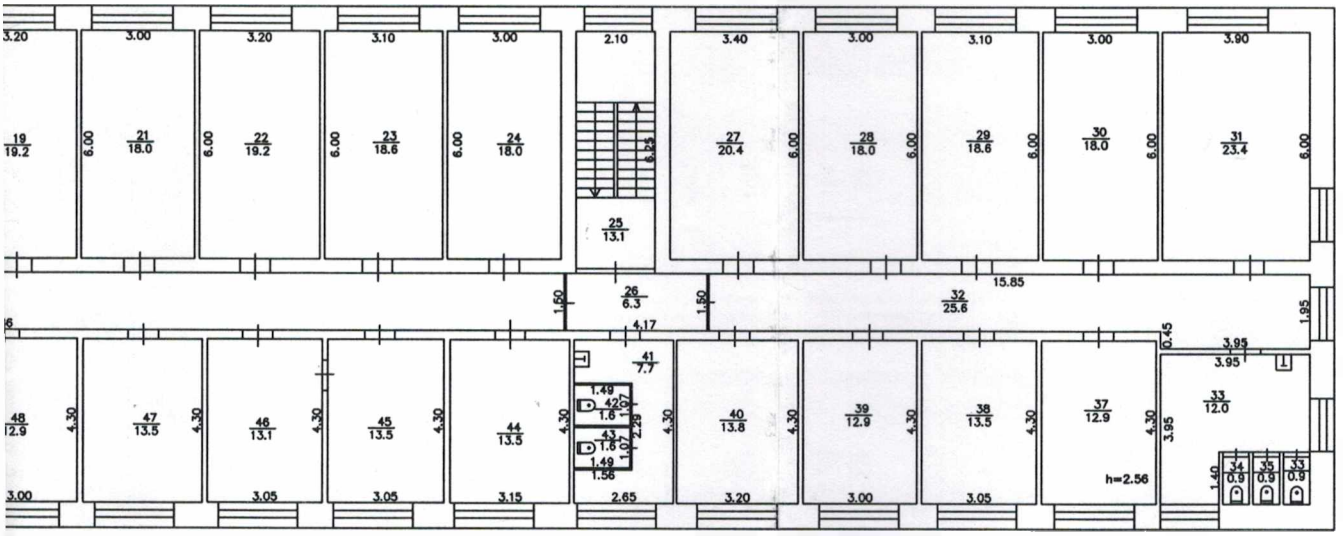

ЧЕРТИЛ Владимирова Т.Б.
ПРИНЯЛ Мохова О.В.
ДАТА 4 июля 2016 г.

Инвентаризационный поэтажный план
на помещение литер "А" по адресу:
улица Коковихина, д. 37Б, г. Омутнинск


5 ЭТАЖ

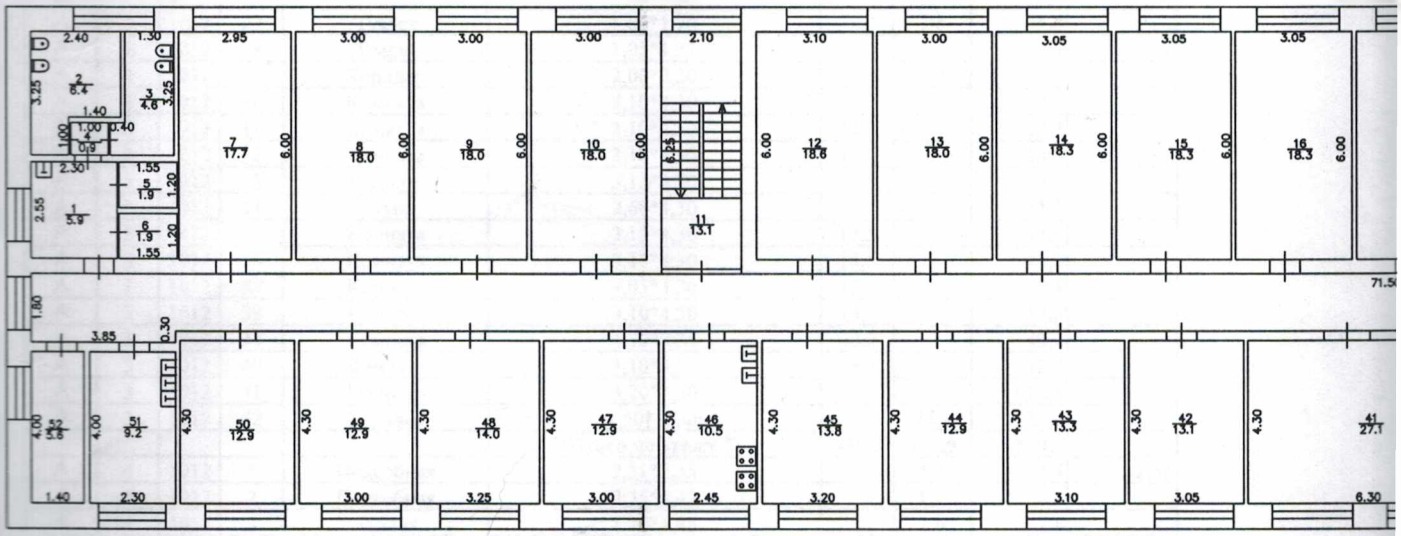

Масштаб 1:200

АЖ

Инвентарный № 1150/14

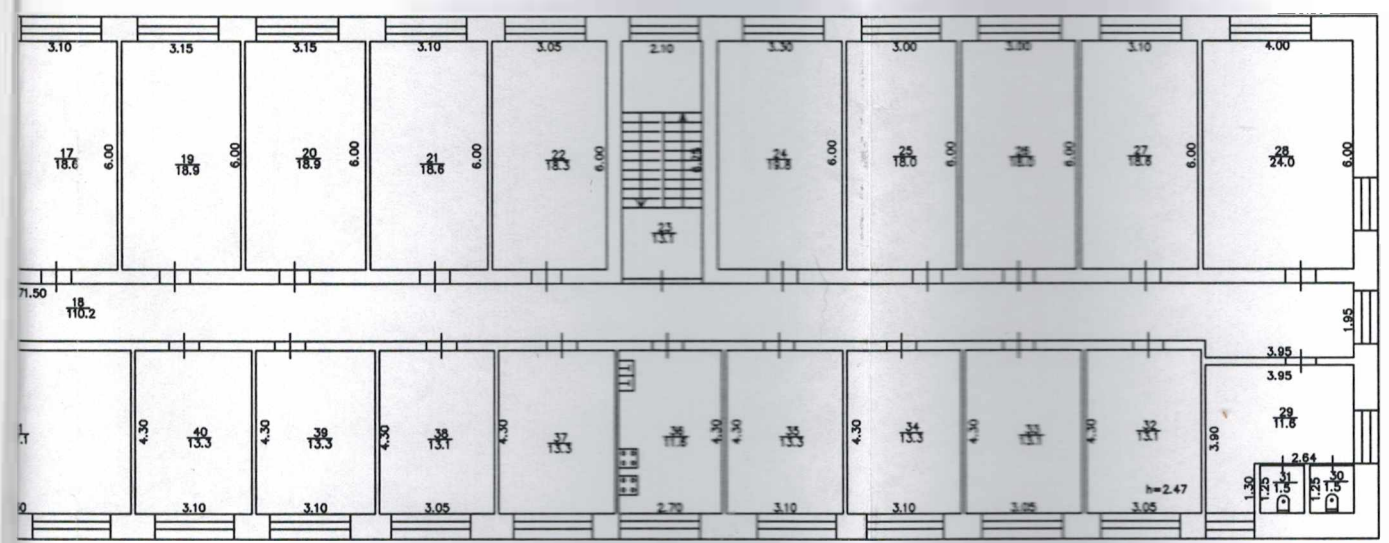

ЧЕРТИЛ Владимирова Т.Б.
ПРИНЯЛ Мохова О.В.
ДАТА 4 июля 2016 г.

Экспликация к поэтажному плану помещения

расположенному по адресу :
область Кировская, район Омутнинский, город Омутнинск, улица Коковихина, д. 37б

Литера по плану	Этаж	№ квартир или помещений	№ на плане	Наименование частей помещения (жилая комната, магазин контора, кухня, коридор и т.д.)	Формула для подсчета площадей	Площадь по внутреннему обмеру в кв.м.			
						Жилая площадь		Общая полезная площадь	Высота помещения по внутреннему замеру
						Основная	Вспомогательная		
А 04.07.2016	3	1012	12	Комната	3,10*6,00	18,6		**18,6**	2,51
А	3	1012	13	Комната	3,10*6,00	18,6		**18,6**	
А	3	1012	14	Комната	6,00*9,51	57,1		**57,1**	
А	3	1012	15	Комната	3,10*6,00	18,6		**18,6**	
А	3	1012	16	Комната	6,00*6,20	37,2		**37,2**	
А	3	1012	17	Комната	6,00*6,10	36,6		**36,6**	
А	3	1012	18	Лестничная клетка	2,10*6,25		13,1	**13,1**	
А	3	1012	19	Комната	3,20*6,00	19,2		**19,2**	
А	3	1012	20	Комната	3,10*6,00	18,6		**18,6**	
А	3	1012	21	Комната	3,10*6,00	18,6		**18,6**	
А	3	1012	22	Комната	3,10*6,00	18,6		**18,6**	
А	3	1012	23	Комната	3,90*6,00	23,4		**23,4**	
А	3	1012	24	Коридор	3,00*6,00+1,50*32,70+0,45*3,80		68,8	**68,8**	
А	3	1012	25	Коридор	1,50*2,50		3,8	**3,8**	
А	3	1012	26	Туалет	1,20*1,50		1,8	**1,8**	
А	3	1012	27	Туалет	1,05*1,70		1,8	**1,8**	
А	3	1012	28	Туалет	1,05*1,71		1,8	**1,8**	
А	3	1012	29	Коридор	2,00*2,20		4,4	**4,4**	
А	3	1012	30	Комната	3,10*4,30	13,3		**13,3**	
А	3	1012	31	Комната	3,10*4,30	13,3		**13,3**	
А	3	1012	32	Комната	3,10*4,30	13,3		**13,3**	
А	3	1012	33	Комната	3,15*4,30	13,5		**13,5**	
А	3	1012	34	Кухня	2,60*4,30		11,2	**11,2**	
А	3	1012	35	Комната	3,15*4,30	13,5		**13,5**	
А	3	1012	36	Комната	3,15*4,30	13,5		**13,5**	
А	3	1012	37	Комната	3,05*4,30	13,1		**13,1**	
А	3	1012	38	Комната	3,10*4,30	13,3		**13,3**	
А	3	1012	39	Комната	4,30*9,34	40,2		**40,2**	
А	3	1012	40	Комната	3,10*4,30	13,3		**13,3**	
А	3	1012	41	Комната	3,20*4,30	13,8		**13,8**	
А	3	1012	42	Коридор	1,50*15,46		23,2	**23,2**	
					Итого по этажу 3:	**459,2**	**129,9**	**589,1**	
А	4	1012	1	Подсобная	2,31*2,35		5,4	**5,4**	2,56
А	4	1012	2	Подсобная	2,35*3,47		8,2	**8,2**	
А	4	1012	3	Туалет	1,10*1,45		1,6	**1,6**	
А	4	1012	4	Туалет	1,15*1,45		1,7	**1,7**	
А	4	1012	5	Туалет	1,10*1,43		1,6	**1,6**	
А	4	1012	6	Туалет	1,10*1,43		1,6	**1,6**	
А	4	1012	7	Кладовая	1,10*1,43		1,6	**1,6**	
А	4	1012	8	Комната	2,95*6,00	17,7		**17,7**	
А	4	1012	9	Комната	3,00*6,00	18,0		**18,0**	
А	4	1012	10	Комната	3,00*6,00	18,0		**18,0**	
А	4	1012	11	Комната	3,00*6,00	18,0		**18,0**	
А	4	1012	12	Лестничная клетка	2,10*6,25		13,1	**13,1**	
А	4	1012	13	Коридор	1,50*20,66+0,35*3,80		32,3	**32,3**	
А	4	1012	14	Комната	3,10*6,00	18,6		**18,6**	
А	4	1012	15	Комната	3,10*6,00	18,6		**18,6**	
А	4	1012	16	Комната	3,00*6,00	18,0		**18,0**	
А	4	1012	17	Комната	3,10*6,00	18,6		**18,6**	
А	4	1012	18	Комната	3,00*6,00	18,0		**18,0**	
А	4	1012	19	Комната	3,20*6,00	19,2		**19,2**	
А	4	1012	20	Коридор	1,50*30,86		46,3	**46,3**	
А	4	1012	21	Комната	3,00*6,00	18,0		**18,0**	
А	4	1012	22	Комната	3,20*6,00	19,2		**19,2**	
А	4	1012	23	Комната	3,10*6,00	18,6		**18,6**	
А	4	1012	24	Комната	3,00*6,00	18,0		**18,0**	
А	4	1012	25	Лестничная клетка	2,10*6,25		13,1	**13,1**	
А	4	1012	26	Коридор	1,50*4,20		6,3	**6,3**	
А	4	1012	27	Кабинет	3,40*6,00	20,4		**20,4**	
А	4	1012	28	Кабинет	3,00*6,00	18,0		**18,0**	
А	4	1012	29	Кабинет	3,10*6,00	18,6		**18,6**	
А	4	1012	30	Кабинет	3,00*6,00	18,0		**18,0**	
А	4	1012	31	Кабинет	3,90*6,00	23,4		**23,4**	
А	4	1012	32	Коридор	1,50*15,85+0,45*3,95		25,6	**25,6**	
А	4	1012	33	Подсобное	12		12,0	**12,0**	

Литера по плану	Этаж	№ квартир или помещений	№ на плане	Наименование частей помещения (жилая комната, магазин контора, кухня, коридор и т.д.)	Формула для подсчета площадей	Площадь по внутреннему обмеру в кв.м.			
						Жилая площадь		Общая полезная площадь	Высота помещения по внутреннему замеру
						Основная	Вспомогательная		
А	4	1012	34	Туалет	0,70*1,25		0,9	**0,9**	
А	4	1012	35	Туалет	0,70*1,25		0,9	**0,9**	
А	4	1012	36	Туалет	0,70*1,25		0,9	**0,9**	
А	4	1012	37	Кабинет	3,00*4,30	12,9		**12,9**	
А	4	1012	38	Кабинет	13,5	13,5		**13,5**	
А	4	1012	39	Кабинет	3,00*4,30	12,9		**12,9**	
А	4	1012	40	Кабинет	3,20*4,30	13,8		**13,8**	
А	4	1012	41	Коридор	7,7		7,7	**7,7**	
А	4	1012	42	Туалет	1,07*1,49		1,6	**1,6**	
А	4	1012	43	Туалет	1,07*1,49		1,6	**1,6**	
А	4	1012	44	Комната	3,15*4,30	13,5		**13,5**	
А	4	1012	45	Комната	3,15*4,30	13,5		**13,5**	
А	4	1012	46	Комната	3,05*4,30	13,1		**13,1**	
А	4	1012	47	Комната	3,15*4,30	13,5		**13,5**	
А	4	1012	48	Комната	3,00*4,30	12,9		**12,9**	
А	4	1012	49	Комната	3,10*4,30	13,3		**13,3**	
А	4	1012	50	Комната	3,00*4,30	12,9		**12,9**	
А	4	1012	51	Комната	3,10*4,30	13,3		**13,3**	
А	4	1012	52	Комната	3,05*4,30	13,1		**13,1**	
А	4	1012	53	Комната	3,15*4,30	13,5		**13,5**	
А	4	1012	54	Кухня	2,50*4,30		10,8	**10,8**	
А	4	1012	55	Подсобная	3,00*4,30		12,9	**12,9**	
А	4	1012	56	Комната	3,00*4,30	12,9		**12,9**	
А	4	1012	57	Комната	3,10*4,30	13,3		**13,3**	
А	4	1012	58	Комната	3,05*4,30	13,1		**13,1**	
А	4	1012	59	Подсобная	2,25*4,00		9,0	**9,0**	
А	4	1012	60	Кладовая	1,40*4,00		5,6	**5,6**	
					Итого по этажу 4:	**579,9**	**222,3**	**802,2**	
А	5	1012	1	Коридор	2,30*2,55		5,9	**5,9**	2,47
А	5	1012	2	Туалет	2,40*3,25-1,00*1,40		6,4	**6,4**	
А	5	1012	3	Туалет	1,70*3,25-0,40*2,40		4,6	**4,6**	
А	5	1012	4	Коридор	0,85*1,00		0,9	**0,9**	
А	5	1012	5	Кладовая	1,20*1,55		1,9	**1,9**	
А	5	1012	6	Кладовая	1,20*1,55		1,9	**1,9**	
А	5	1012	7	Комната	2,95*6,00	17,7		**17,7**	
А	5	1012	8	Комната	3,00*6,00	18,0		**18,0**	
А	5	1012	9	Комната	3,00*6,00	18,0		**18,0**	
А	5	1012	10	Комната	3,00*6,00	18,0		**18,0**	
А	5	1012	11	Лестничная клетка	2,10*6,25		13,1	**13,1**	
А	5	1012	12	Комната	3,10*6,00	18,6		**18,6**	
А	5	1012	13	Комната	3,00*6,00	18,0		**18,0**	
А	5	1012	14	Комната	3,05*6,00	18,3		**18,3**	
А	5	1012	15	Комната	3,05*6,00	18,3		**18,3**	
А	5	1012	16	Комната	3,05*6,00	18,3		**18,3**	
А	5	1012	17	Комната	3,10*6,00	18,6		**18,6**	
А	5	1012	18	Коридор	1,50*71,50+0,30*3,85+0,45*3,95		110,2	**110,2**	
А	5	1012	19	Комната	3,15*6,00	18,9		**18,9**	
А	5	1012	20	Комната	3,15*6,00	18,9		**18,9**	
А	5	1012	21	Комната	3,10*6,00	18,6		**18,6**	
А	5	1012	22	Комната	3,05*6,00	18,3		**18,3**	
А	5	1012	23	Лестничная клетка	2,10*6,25		13,1	**13,1**	
А	5	1012	24	Комната	3,30*6,00	19,8		**19,8**	
А	5	1012	25	Комната	3,00*6,00	18,0		**18,0**	
А	5	1012	26	Комната	3,00*6,00	18,0		**18,0**	
А	5	1012	27	Комната	3,10*6,00	18,6		**18,6**	
А	5	1012	28	Комната	4,00*6,00	24,0		**24,0**	
А	5	1012	29	Коридор	3,80*3,95-1,30*2,64		11,6	**11,6**	
А	5	1012	30	Туалет	1,17*1,25		1,5	**1,5**	
А	5	1012	31	Туалет	1,17*1,25		1,5	**1,5**	
А	5	1012	32	Комната	3,05*4,30	13,1		**13,1**	
А	5	1012	33	Комната	3,05*4,30	13,1		**13,1**	
А	5	1012	34	Комната	3,10*4,30	13,3		**13,3**	
А	5	1012	35	Комната	3,10*4,30	13,3		**13,3**	
А	5	1012	36	Кухня	2,70*4,30		11,6	**11,6**	
А	5	1012	37	Комната	3,10*4,30	13,3		**13,3**	
А	5	1012	38	Комната	3,05*4,30	13,1		**13,1**	
А	5	1012	39	Комната	3,10*4,30	13,3		**13,3**	
А	5	1012	40	Комната	3,10*4,30	13,3		**13,3**	
А	5	1012	41	Комната	4,30*6,30	27,1		**27,1**	
А	5	1012	42	Комната	3,05*4,30	13,1		**13,1**	
А	5	1012	43	Комната	3,10*4,30	13,3		**13,3**	
А	5	1012	44	Комната	3,00*4,30	12,9		**12,9**	

Литера по плану	Этаж	№ квартир или помещений	№ на плане	Наименование частей помещения (жилая комната, магазин контора, кухня, коридор и т.д.)	Формула для подсчета площадей	Площадь по внутреннему обмеру в кв.м.			
						Жилая площадь		Общая полезная площадь	Высота помещения по внутреннему замеру
						Основная	Вспомогательная		
А	5	1012	45	Комната	3,20*4,30	13,8		**13,8**	
А	5	1012	46	Кухня	2,45*4,30		10,5	**10,5**	
А	5	1012	47	Комната	3,00*4,30	12,9		**12,9**	
А	5	1012	48	Комната	3,25*4,30	14,0		**14,0**	
А	5	1012	49	Комната	3,00*4,30	12,9		**12,9**	
А	5	1012	50	Комната	3,00*4,30	12,9		**12,9**	
А	5	1012	51	Подсобная	2,30*4,00		9,2	**9,2**	
А	5	1012	52	Кладовая	1,40*4,00		5,6	**5,6**	
					Итого по этажу 5:	**593,6**	**209,5**	**803,1**	
					ИТОГО ПО ПОМЕЩЕНИЮ:	**1632,7**	**561,7**	**2194,4**	

Особые отметки:

Выписку составил: _____ /Владимирова Т.Б./

Выписка выдана: 4 июля 2016 г.

Директор филиала КОГУП "БТИ"
"Омутнинское БТИ" _____ Мохова О.В.


Прошнуров
пронумеров
лист
Омутнинской
БТИ